


1:10.000

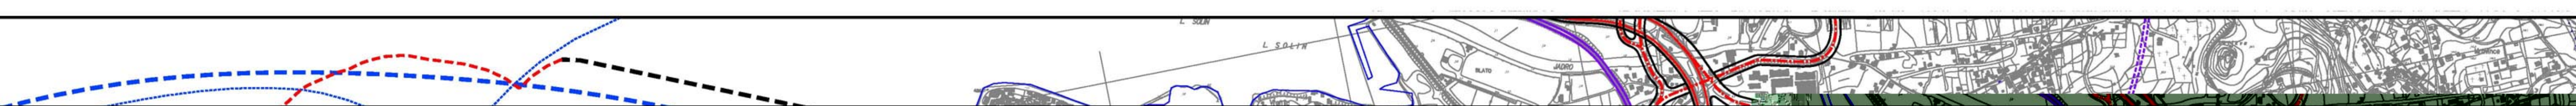

GENERALNI URBANISTIČKI
PLAN SPLITA

1:10.000

IZMJENE I DOPUNE GENERALNOG
URBANISTICKOG PLANA SPLITA

1:10.000

URBANISTICKOG PLANA SPLITA

IZMJENE I DOPUNE
GENERALNOG URBANISTIČKOG
URBANISTICKOG PLANA SPLITA