

Do roka za postavljanje pitanja natjecatelja 11.05.2022. pristiglo su 2 pitanja od dvije grupe natjecatelja. U natječajnoj dokumentaciji priložen je, kao sastavni dio odgovora na pitanja: novi prikaz postojećeg stanja štekata s preporukom.

GRUPA 1

1. Prilikom uvida u natječajnu dokumentaciju uočena je greška na prilogu 'Postojeće zoniranje štekata-nije obavezno'. Površina grafičkog dijela obojano u žuto (postojeći štekat) i površina tekstualnog dijela se na jednom štekatu ne poklapaju. Također, nije jasno što se uzima kao važeća površina postojećeg štekata s obzirom da su u tekstualnom dijelu navedene dvije površine?


U natječajnu dokumentaciju je dodan novi prilog 'NOVO 16.05.2022. ! POSTOJEĆE ZONIRANJE ŠTEKATA-PREPORUKA!' u kojem je izbačena površina postojećeg štekata u tekstualnom dijelu. Ostavljene su postojeće površine u grafičkom dijelu (obojeno žuto) uz ispravku pogrešno označenog štekata. Također, izbačen je prijedlog zoniranja štekata u grafičkom dijelu, te je oblikovan kao tekstualna preporuka.

GRUPA 2

1. U natječajnom programu, stavka 2.1.2 krajobrazno uređenje, nije spomenut sustav održavanja vegetacije. Da li sustav navodnjavanja postoji i da li ga u natječajnom radu treba predvidjeti?


Trenutno ne postoji sustav navodnjavanja, te bi isti svakako trebalo predvidjeti.

ZONA 1
NAMJENA KORIŠTENJA JAVNIH POVRŠINA- GRADSKA RIVA MAKARSKA

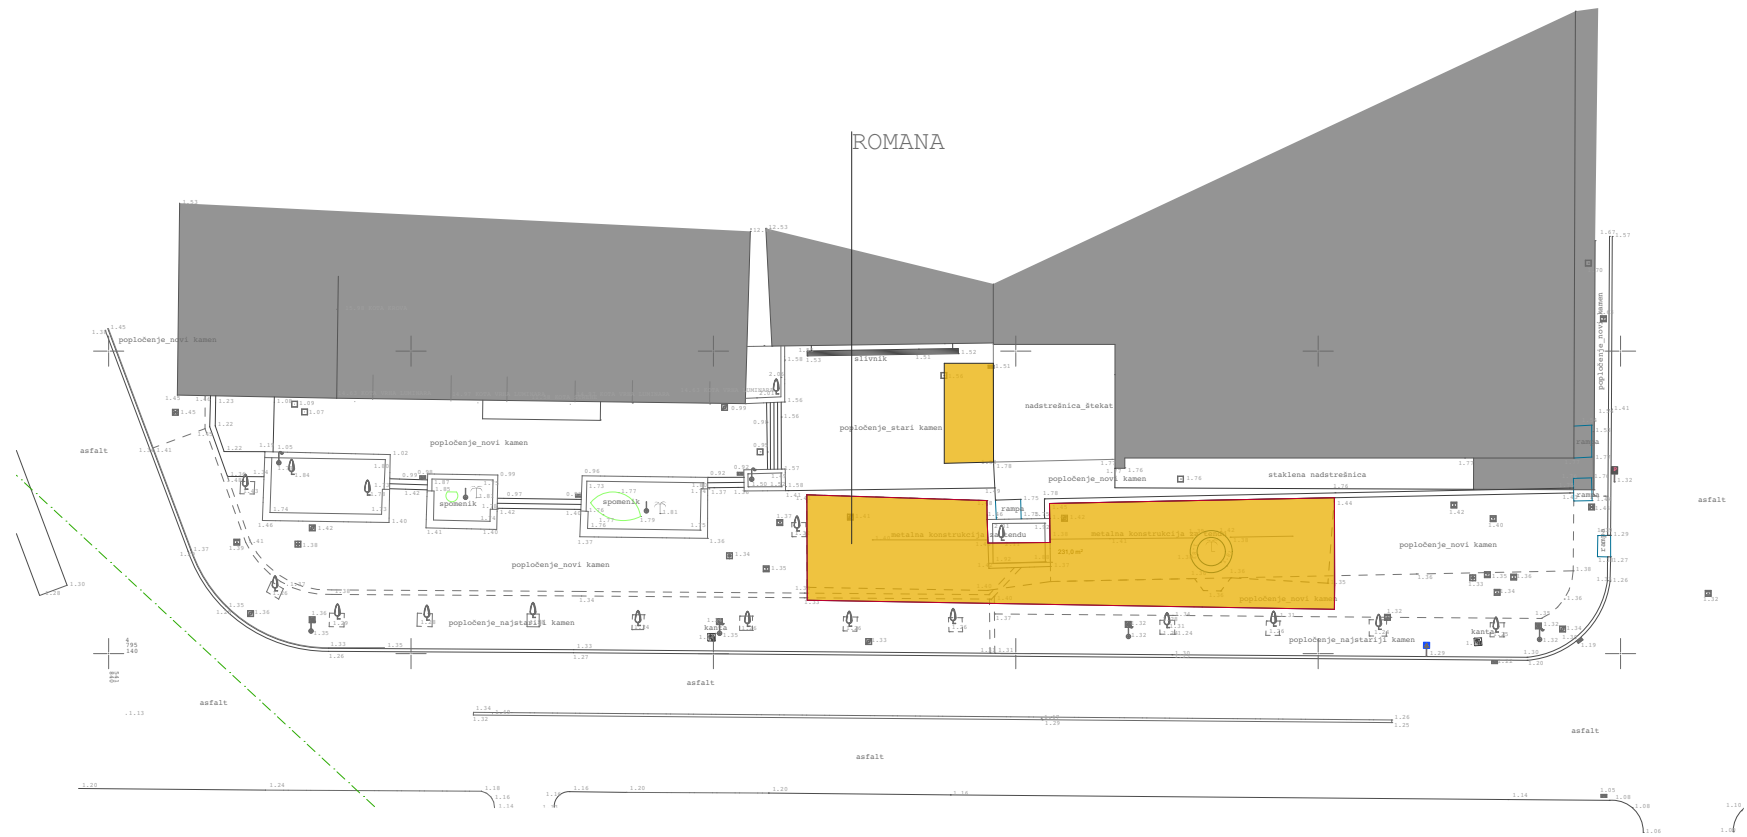

tlocrt sa pozicijom postojećih štekata

 postojeća zona štekata

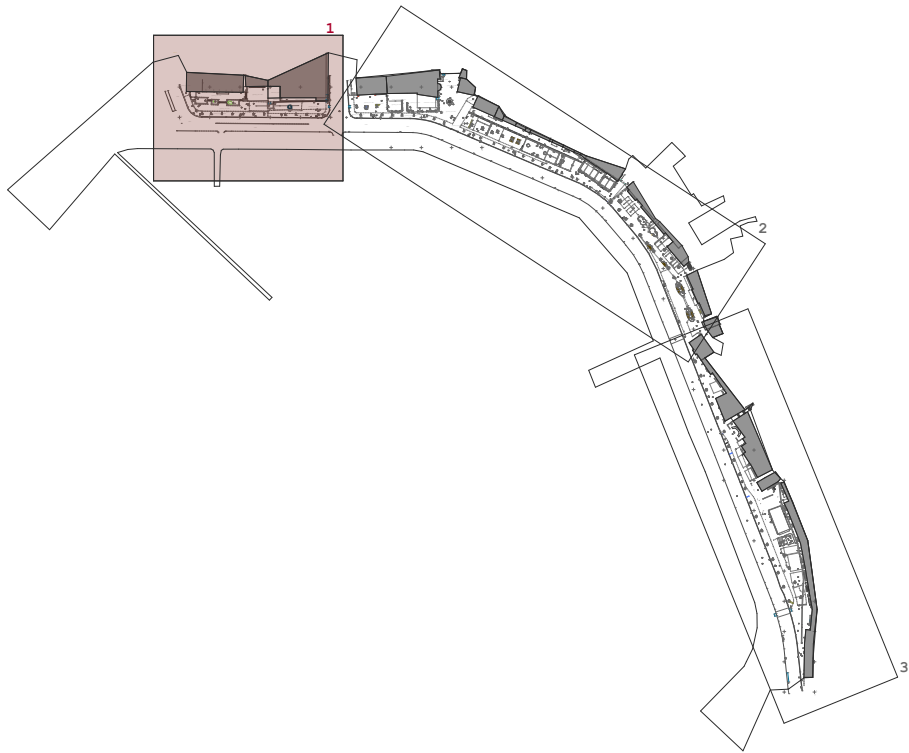


preporuka zona 1
poštovati liniju štekata prema
rubnoj liniji pločnika; ne vezivati
štekate za pročelja zbog
komunikacije ukoliko je ta
komunikacija bitna; osigurati
nesmetano korištenje zgrada, drugih
objekata i urbane opreme te se ne
smije ugroziti sigurnost i redovan
protok sudionika u prometu i
onemogućiti prolaz vozilima javnih
službi kao što su hitna pomoć,
policija, vatrogasna vozila,
komunalna služba i slično

ZONA 2
NAMJENA KORIŠTENJA JAVNIH POVRŠINA- GRADSKA RIVA MAKARSKA




preporuka zona 2
ne vezivati štekate za pročelja zbog
komunikacije ukoliko je ta
komunikacija bitna; osigurati
nesmetano korištenje zgrada, drugih
objekata i urbane opreme te se ne
smije ugroziti sigurnost i redovan
protok sudionika u prometu i
onemogućiti prolaz vozilima javnih
službi kao što su hitna pomoć,
policija, vatrogasna vozila,
komunalna služba i slično

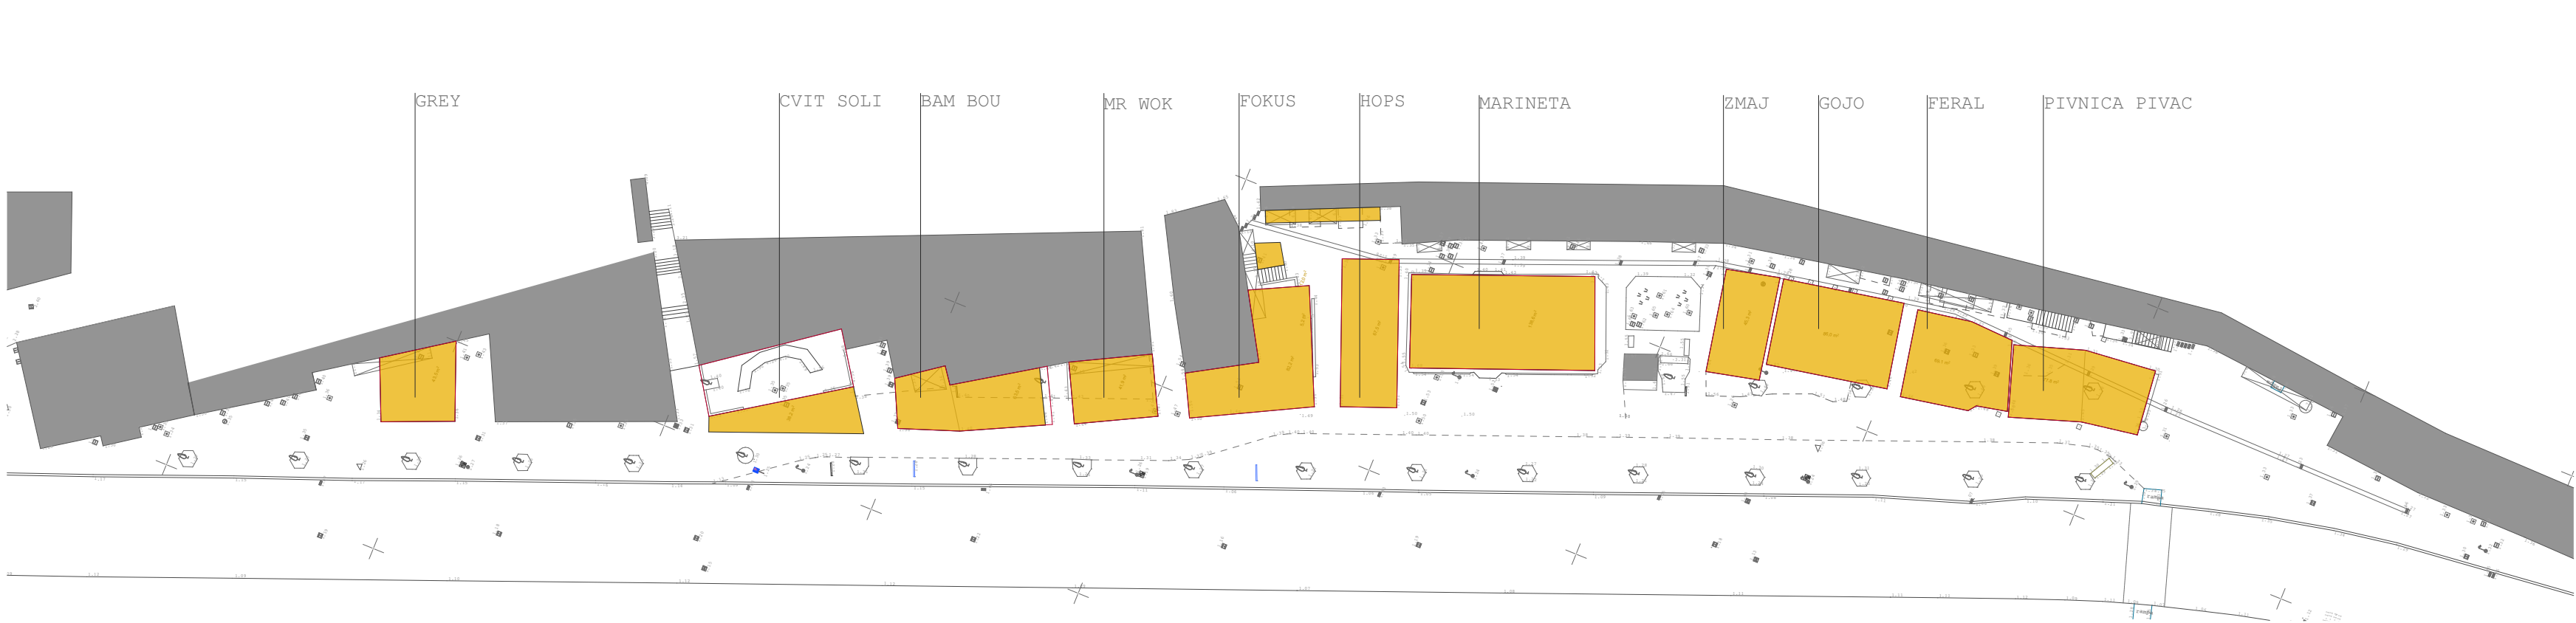

tllocrt sa pozicijom postojećih štekata

 postojeća zona štekata

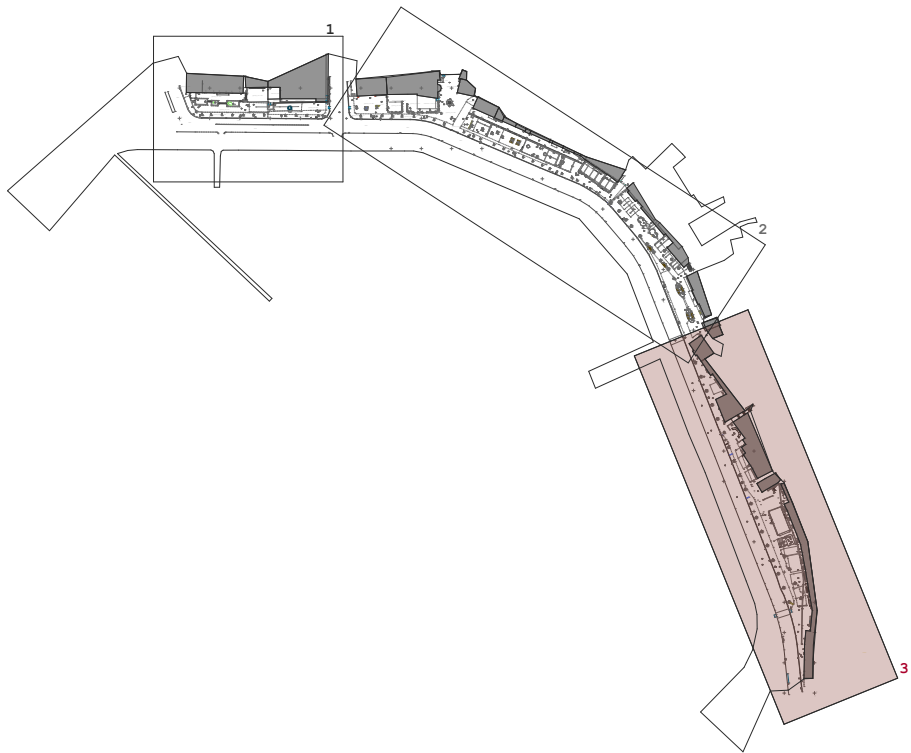

preporuka zona 3
ne vezivati štekate za pročelja zbog
komunikacije ukoliko je ta
komunikacija bitna; osigurati
nesmetano korištenje zgrada, drugih
objekata i urbane opreme te se ne
smije ugroziti sigurnost i redovan
protok sudionika u prometu i
onemogućiti prolaz vozilima javnih
službi kao što su hitna pomoć,
policija, vatrogasna vozila,
komunalna služba i slično