Dječja tvrđava

tlocrt etaže ±0,00 1:200

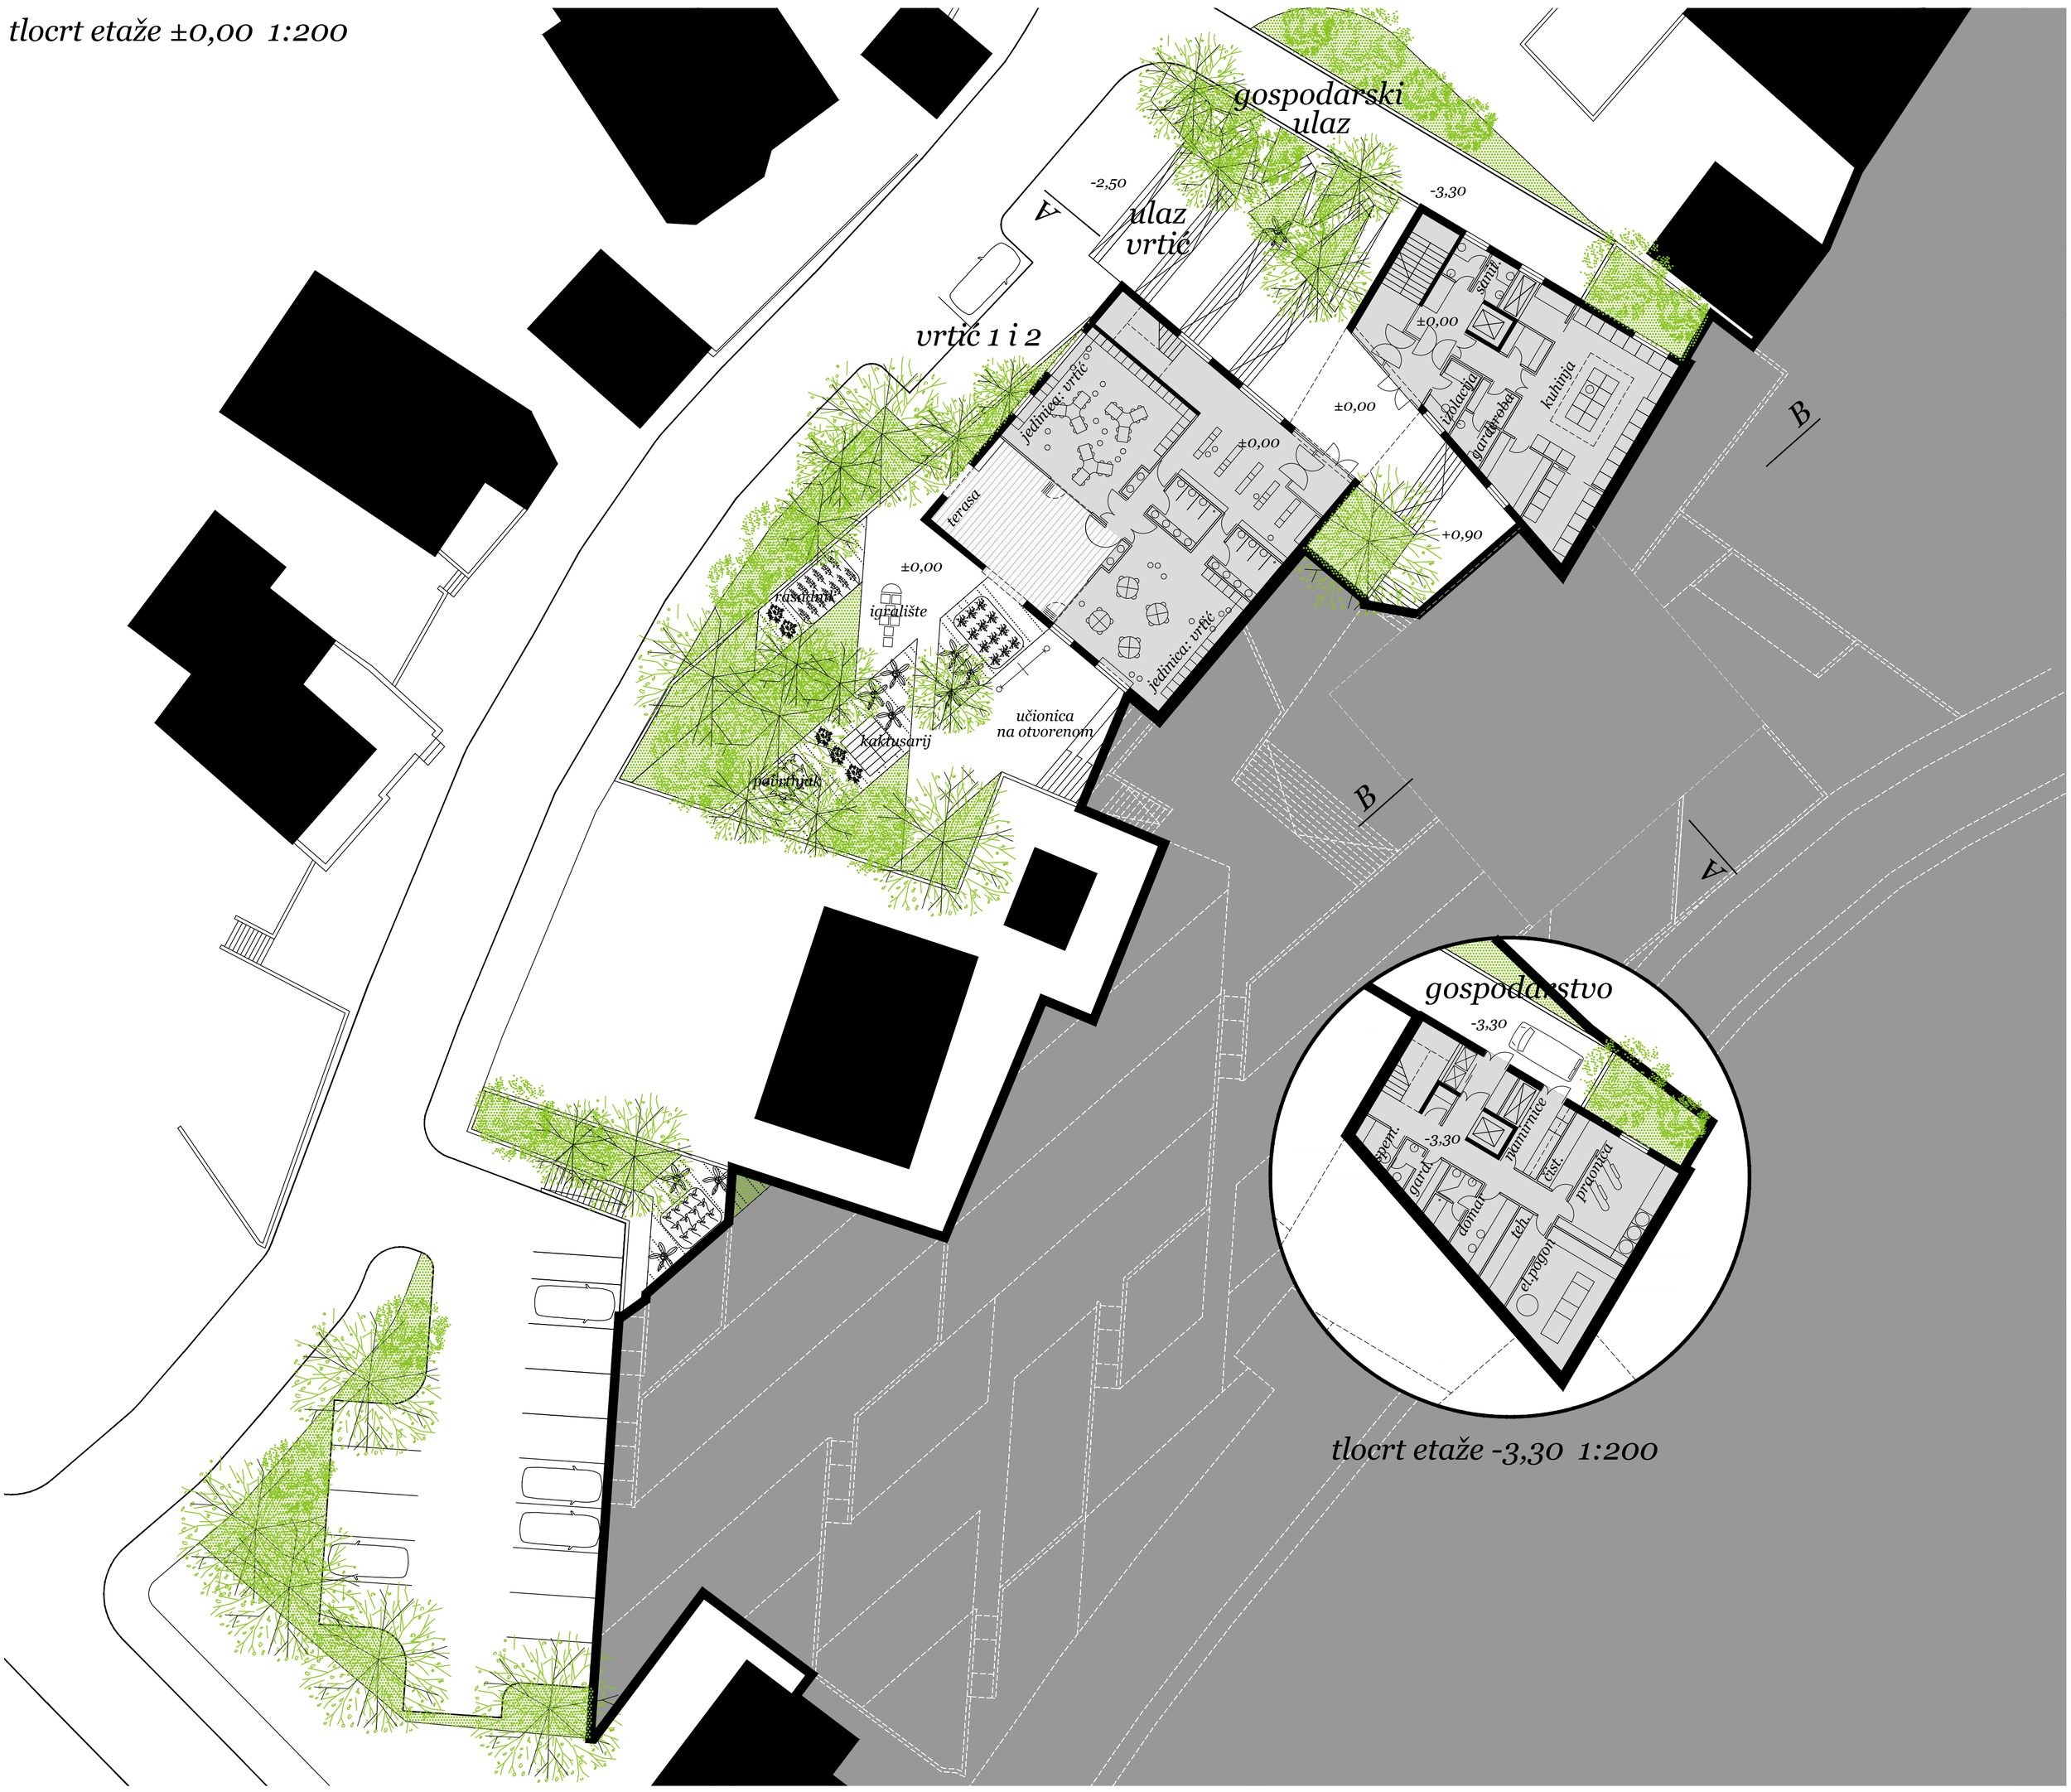

tlocrt etaže -3,30 1:200

interijer: jedinica