Dječja tvrđava

terase
i dječja igrališta

tlocrt etaže +3,30 1:200

tlocrt etaže +6,60 1:200

dječji trg

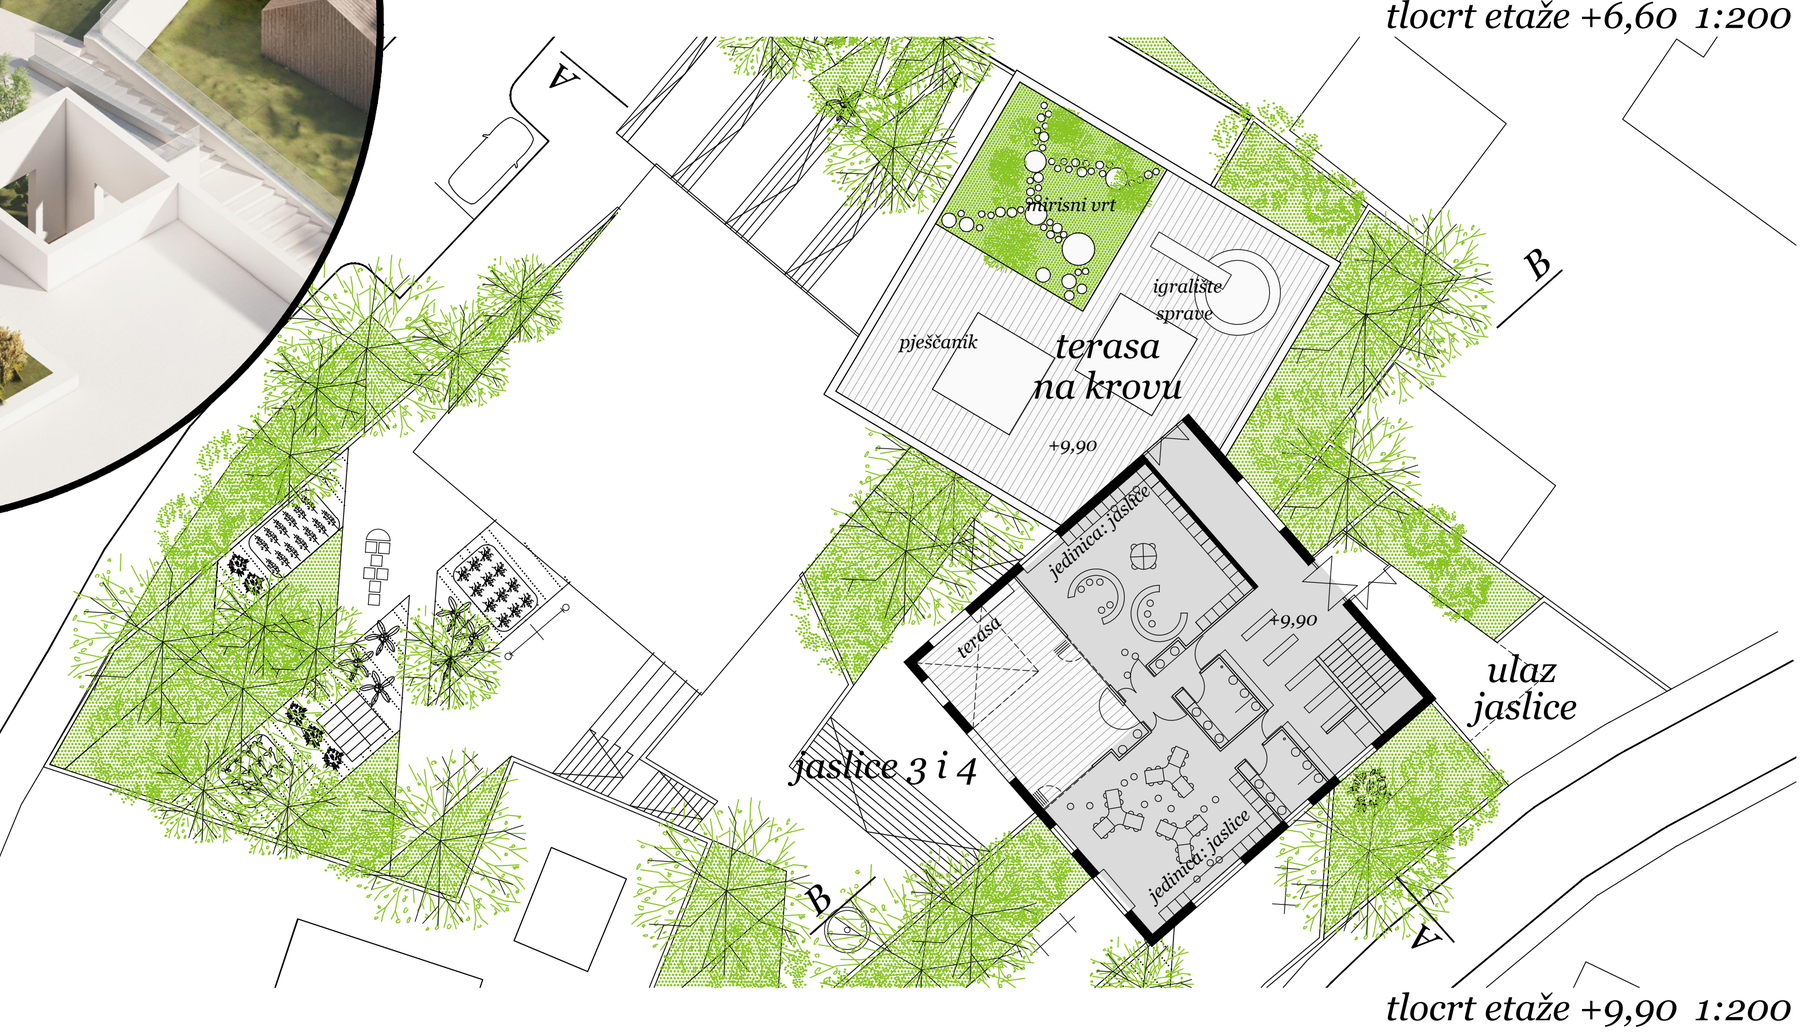

tlocrt etaže +9,90 1:200