

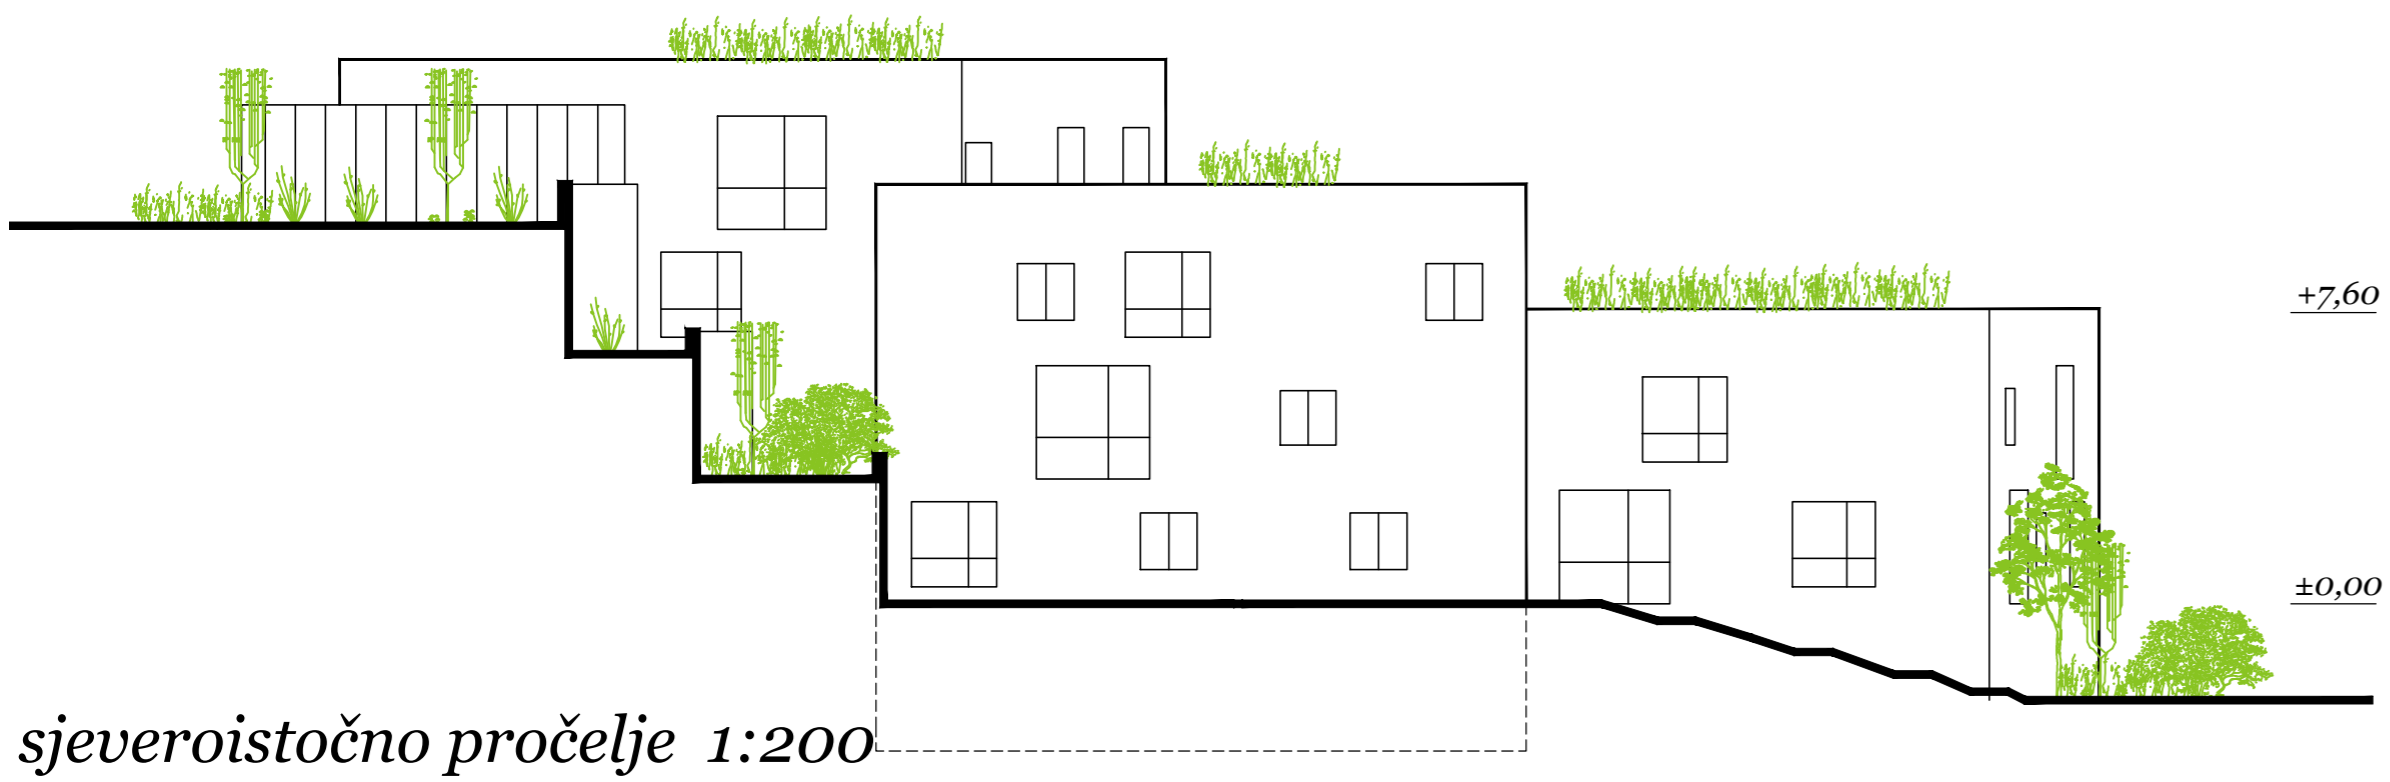


Dječja tvrđava

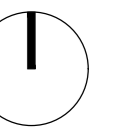


sjeveroistočno pročelje 1:200

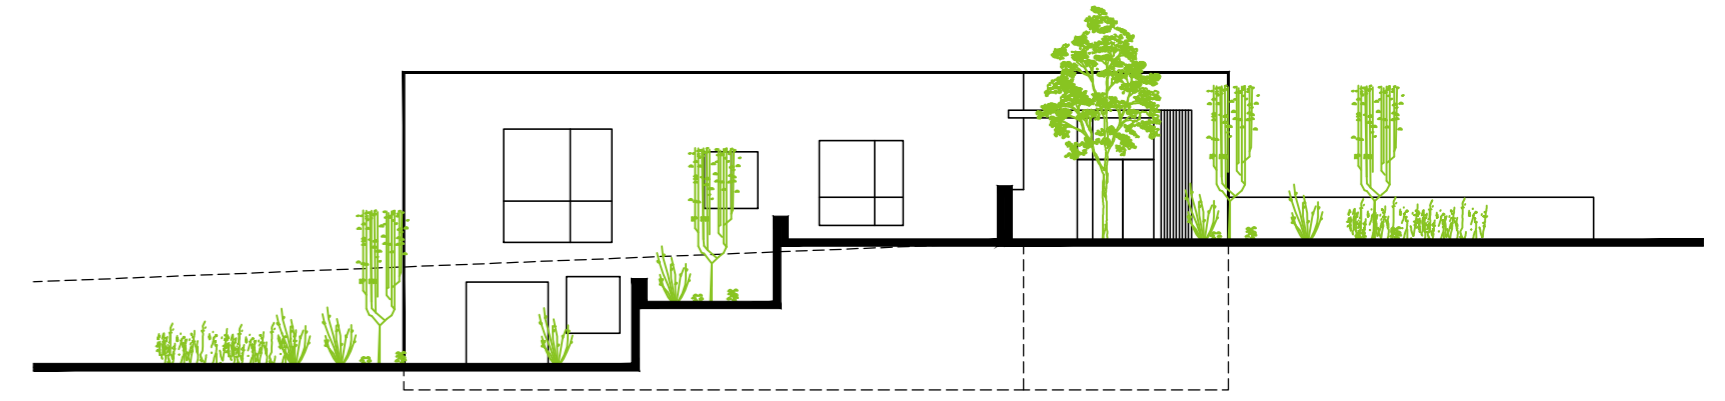


sjeveroistočno pročelje 1:200




jugozapadno pročelje 1:200

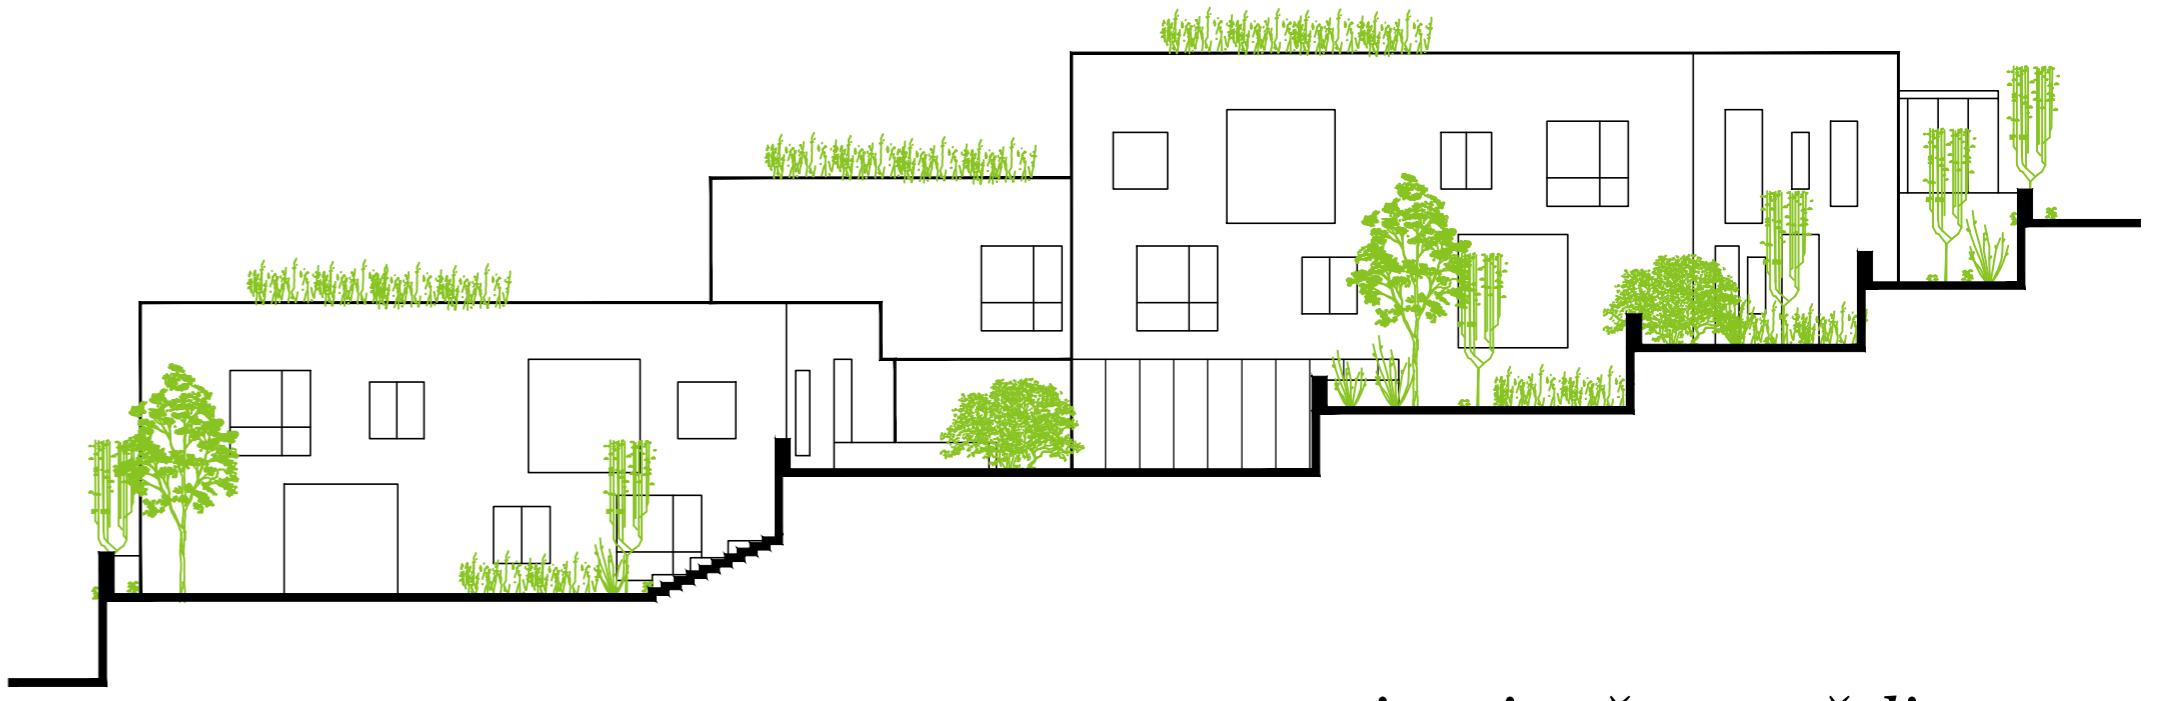

jugoistočno pročelje 1:200

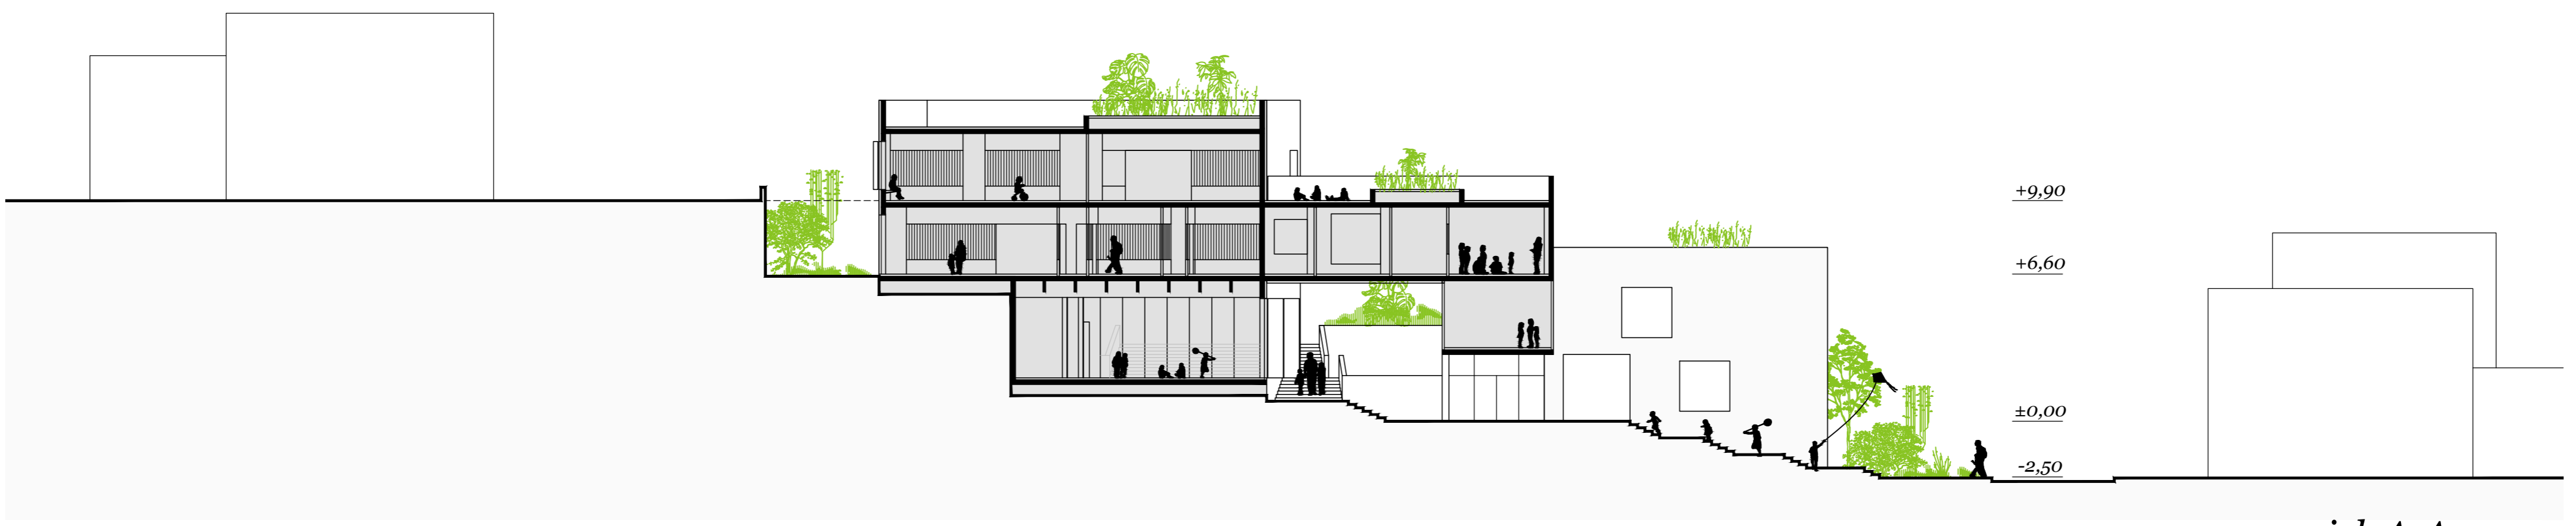

presjek A-A 1:200

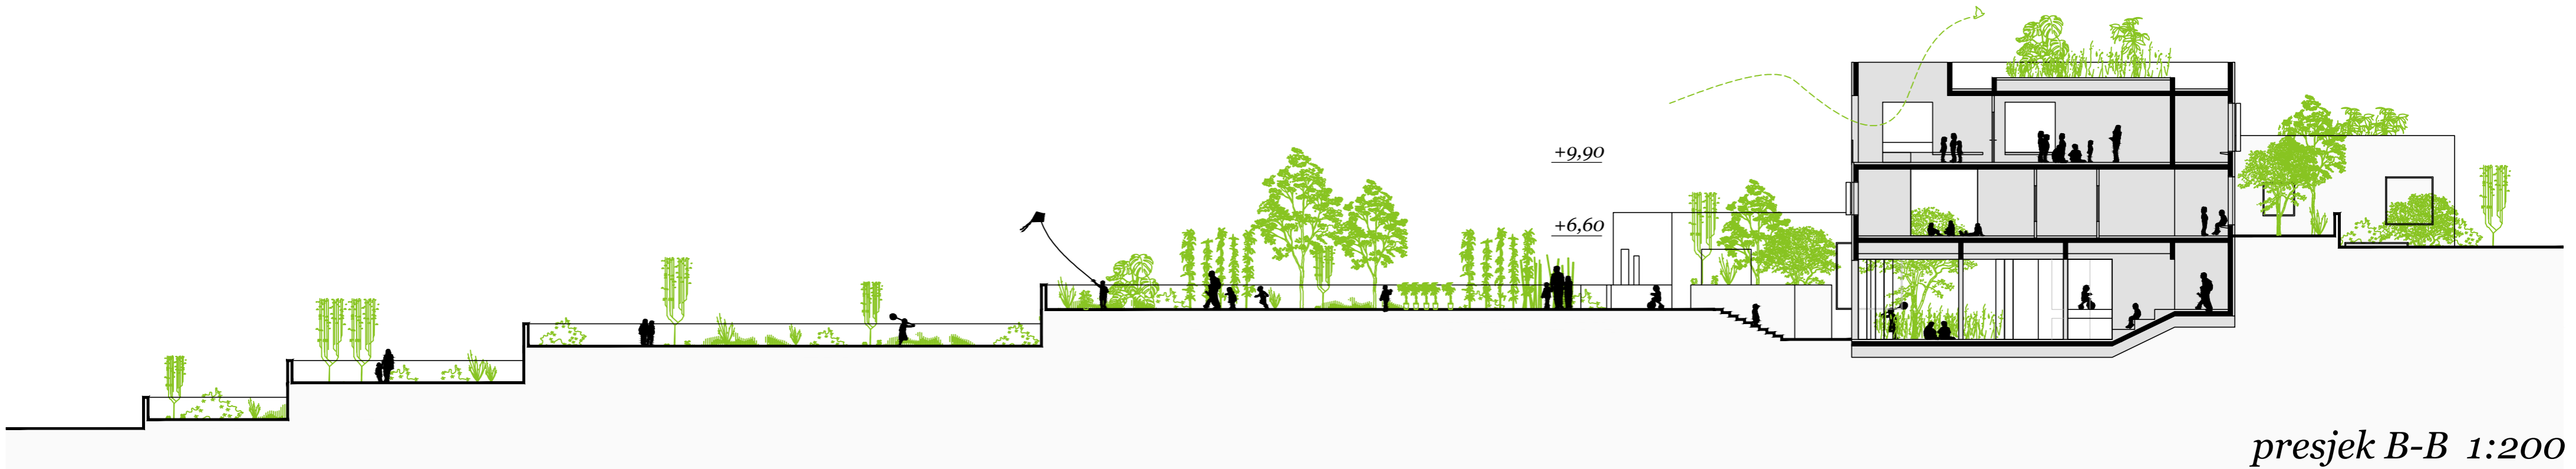

presjek B-B 1:200



karakteristični detalj pročelja 1:25

interijer: pvn

silikatna žbuka
polimercementna žbuka
armirana staklenom mrežicom
termoizolacija
blok opeka
fina žbuka

roló serčen
al bravarija
harmó brise soleil