




NATJEČAJ ZA IZRADU IDEJNOG  
URBANISTIČKO - ARHITEKTONSKOG RJEŠENJA  
POJEDINAČNOG ZAHVATA P11 U SPLITU

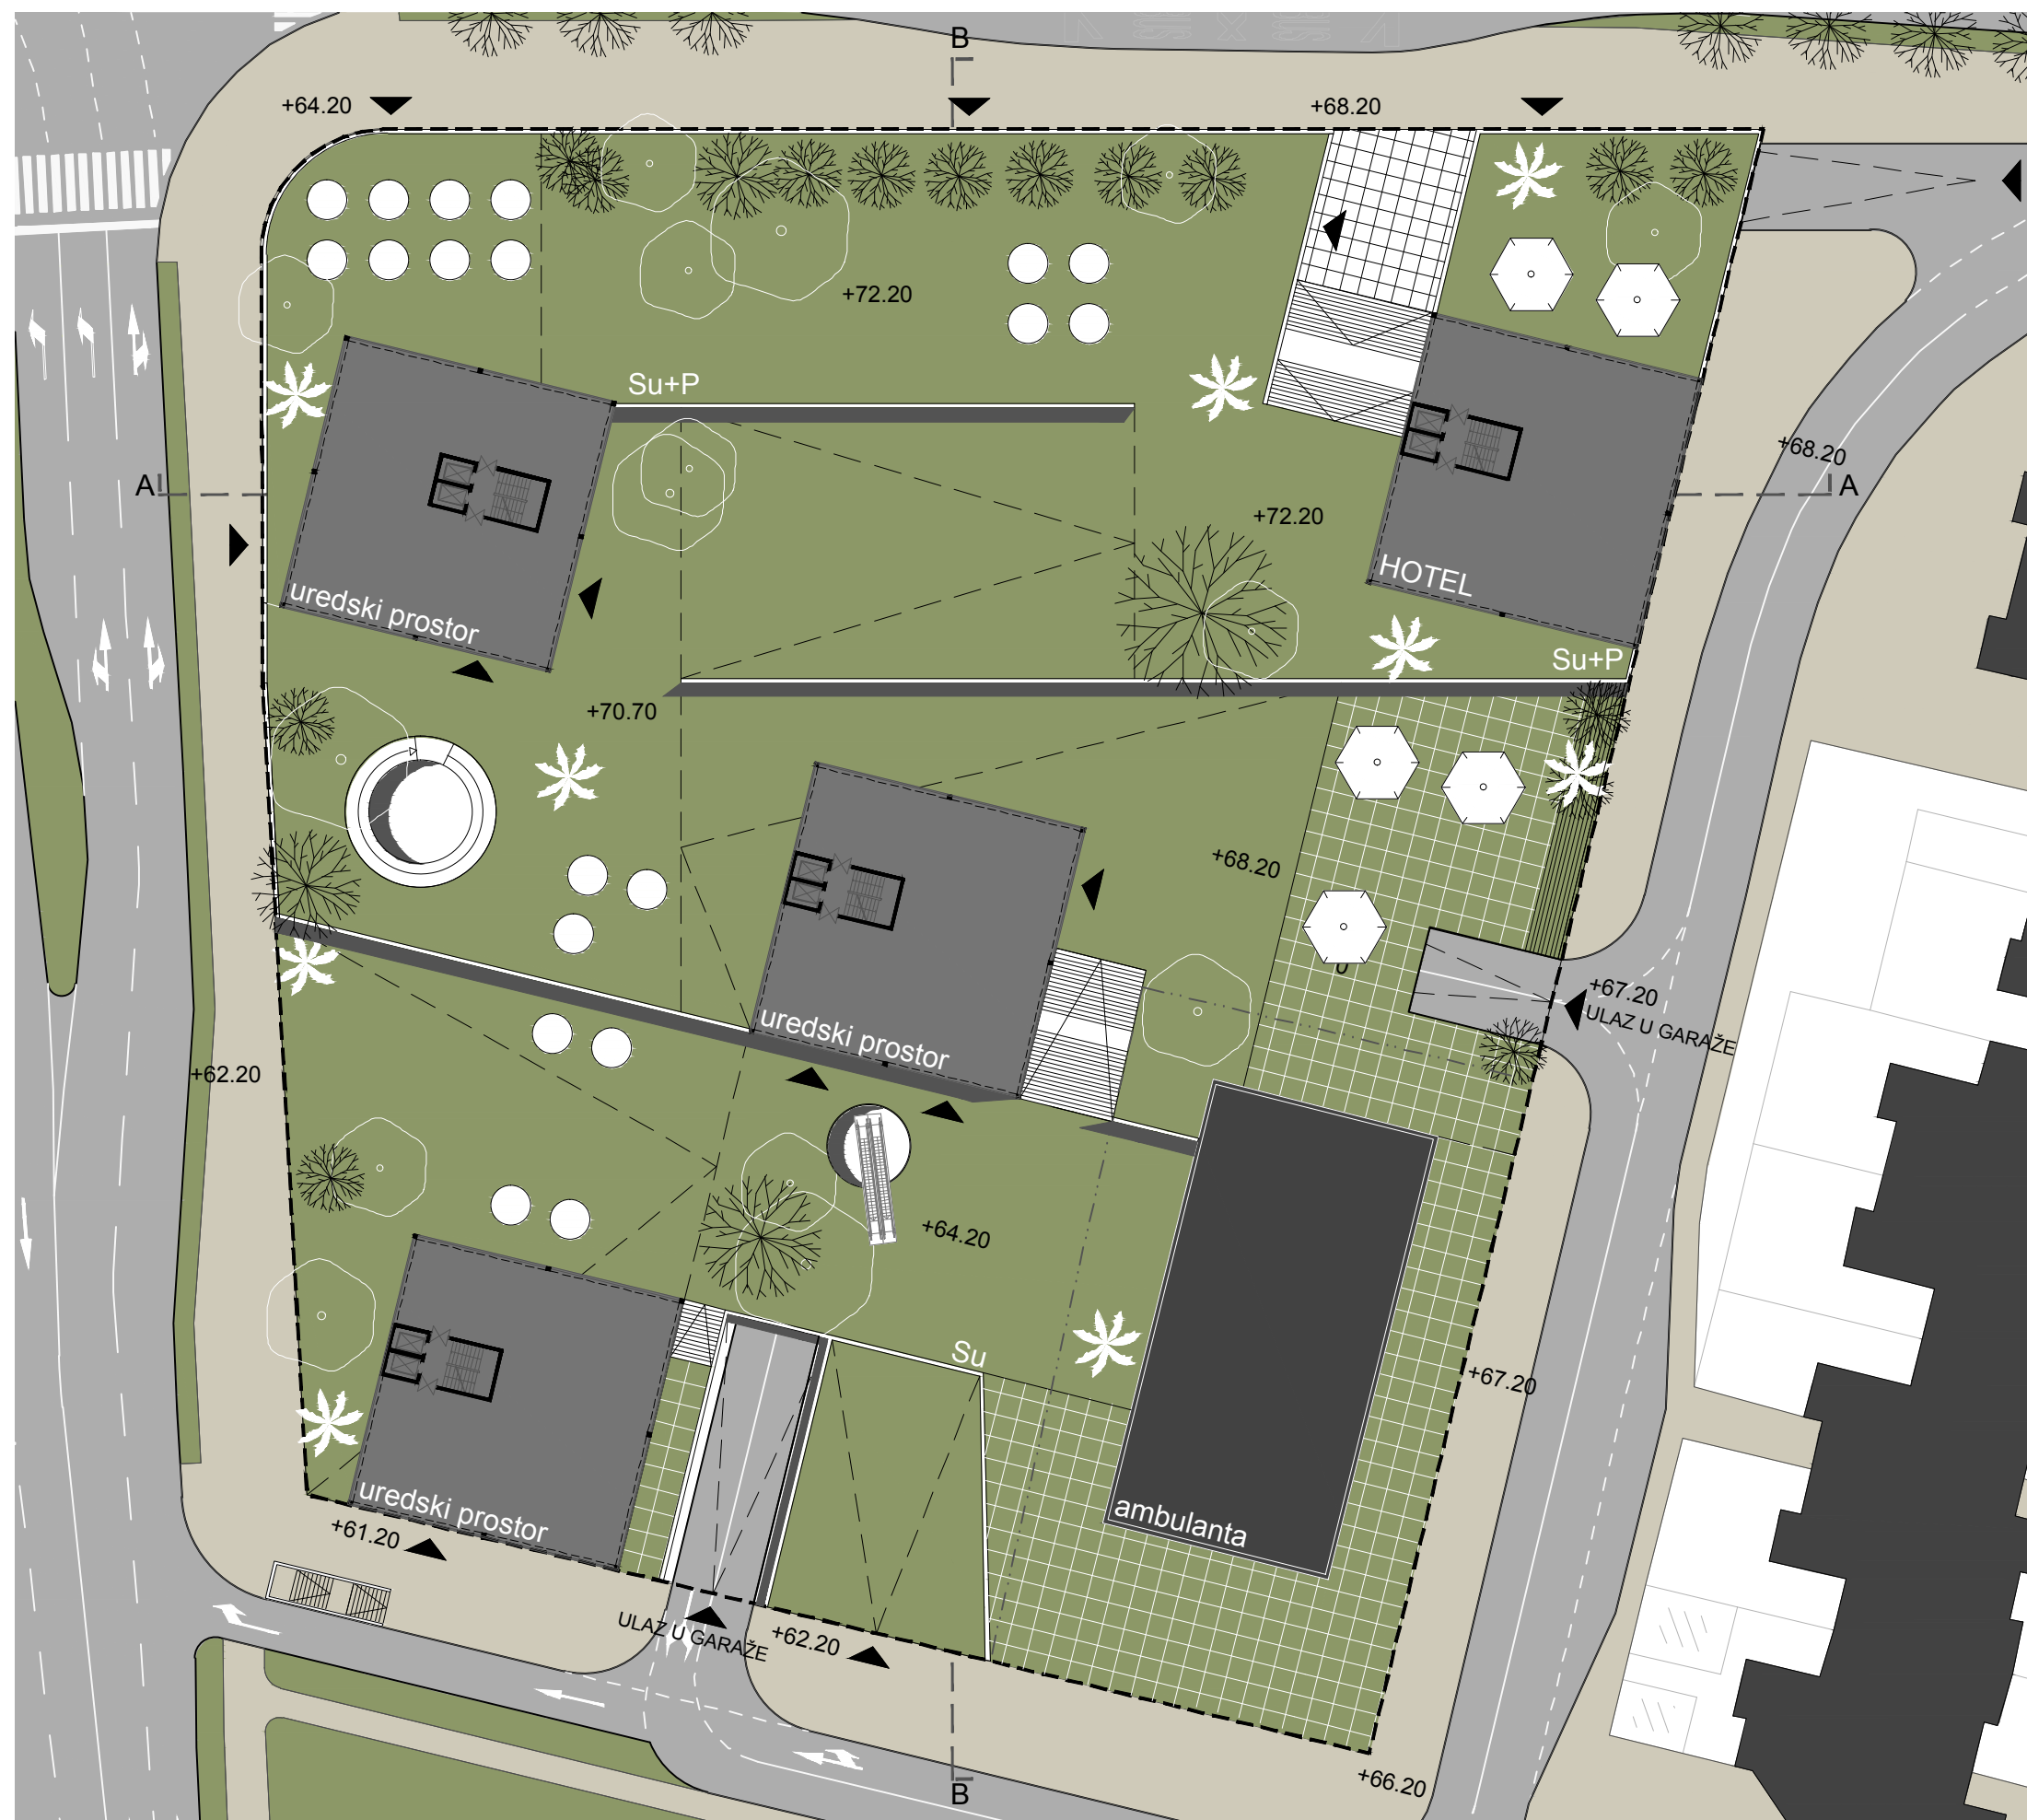


etaža +68,20

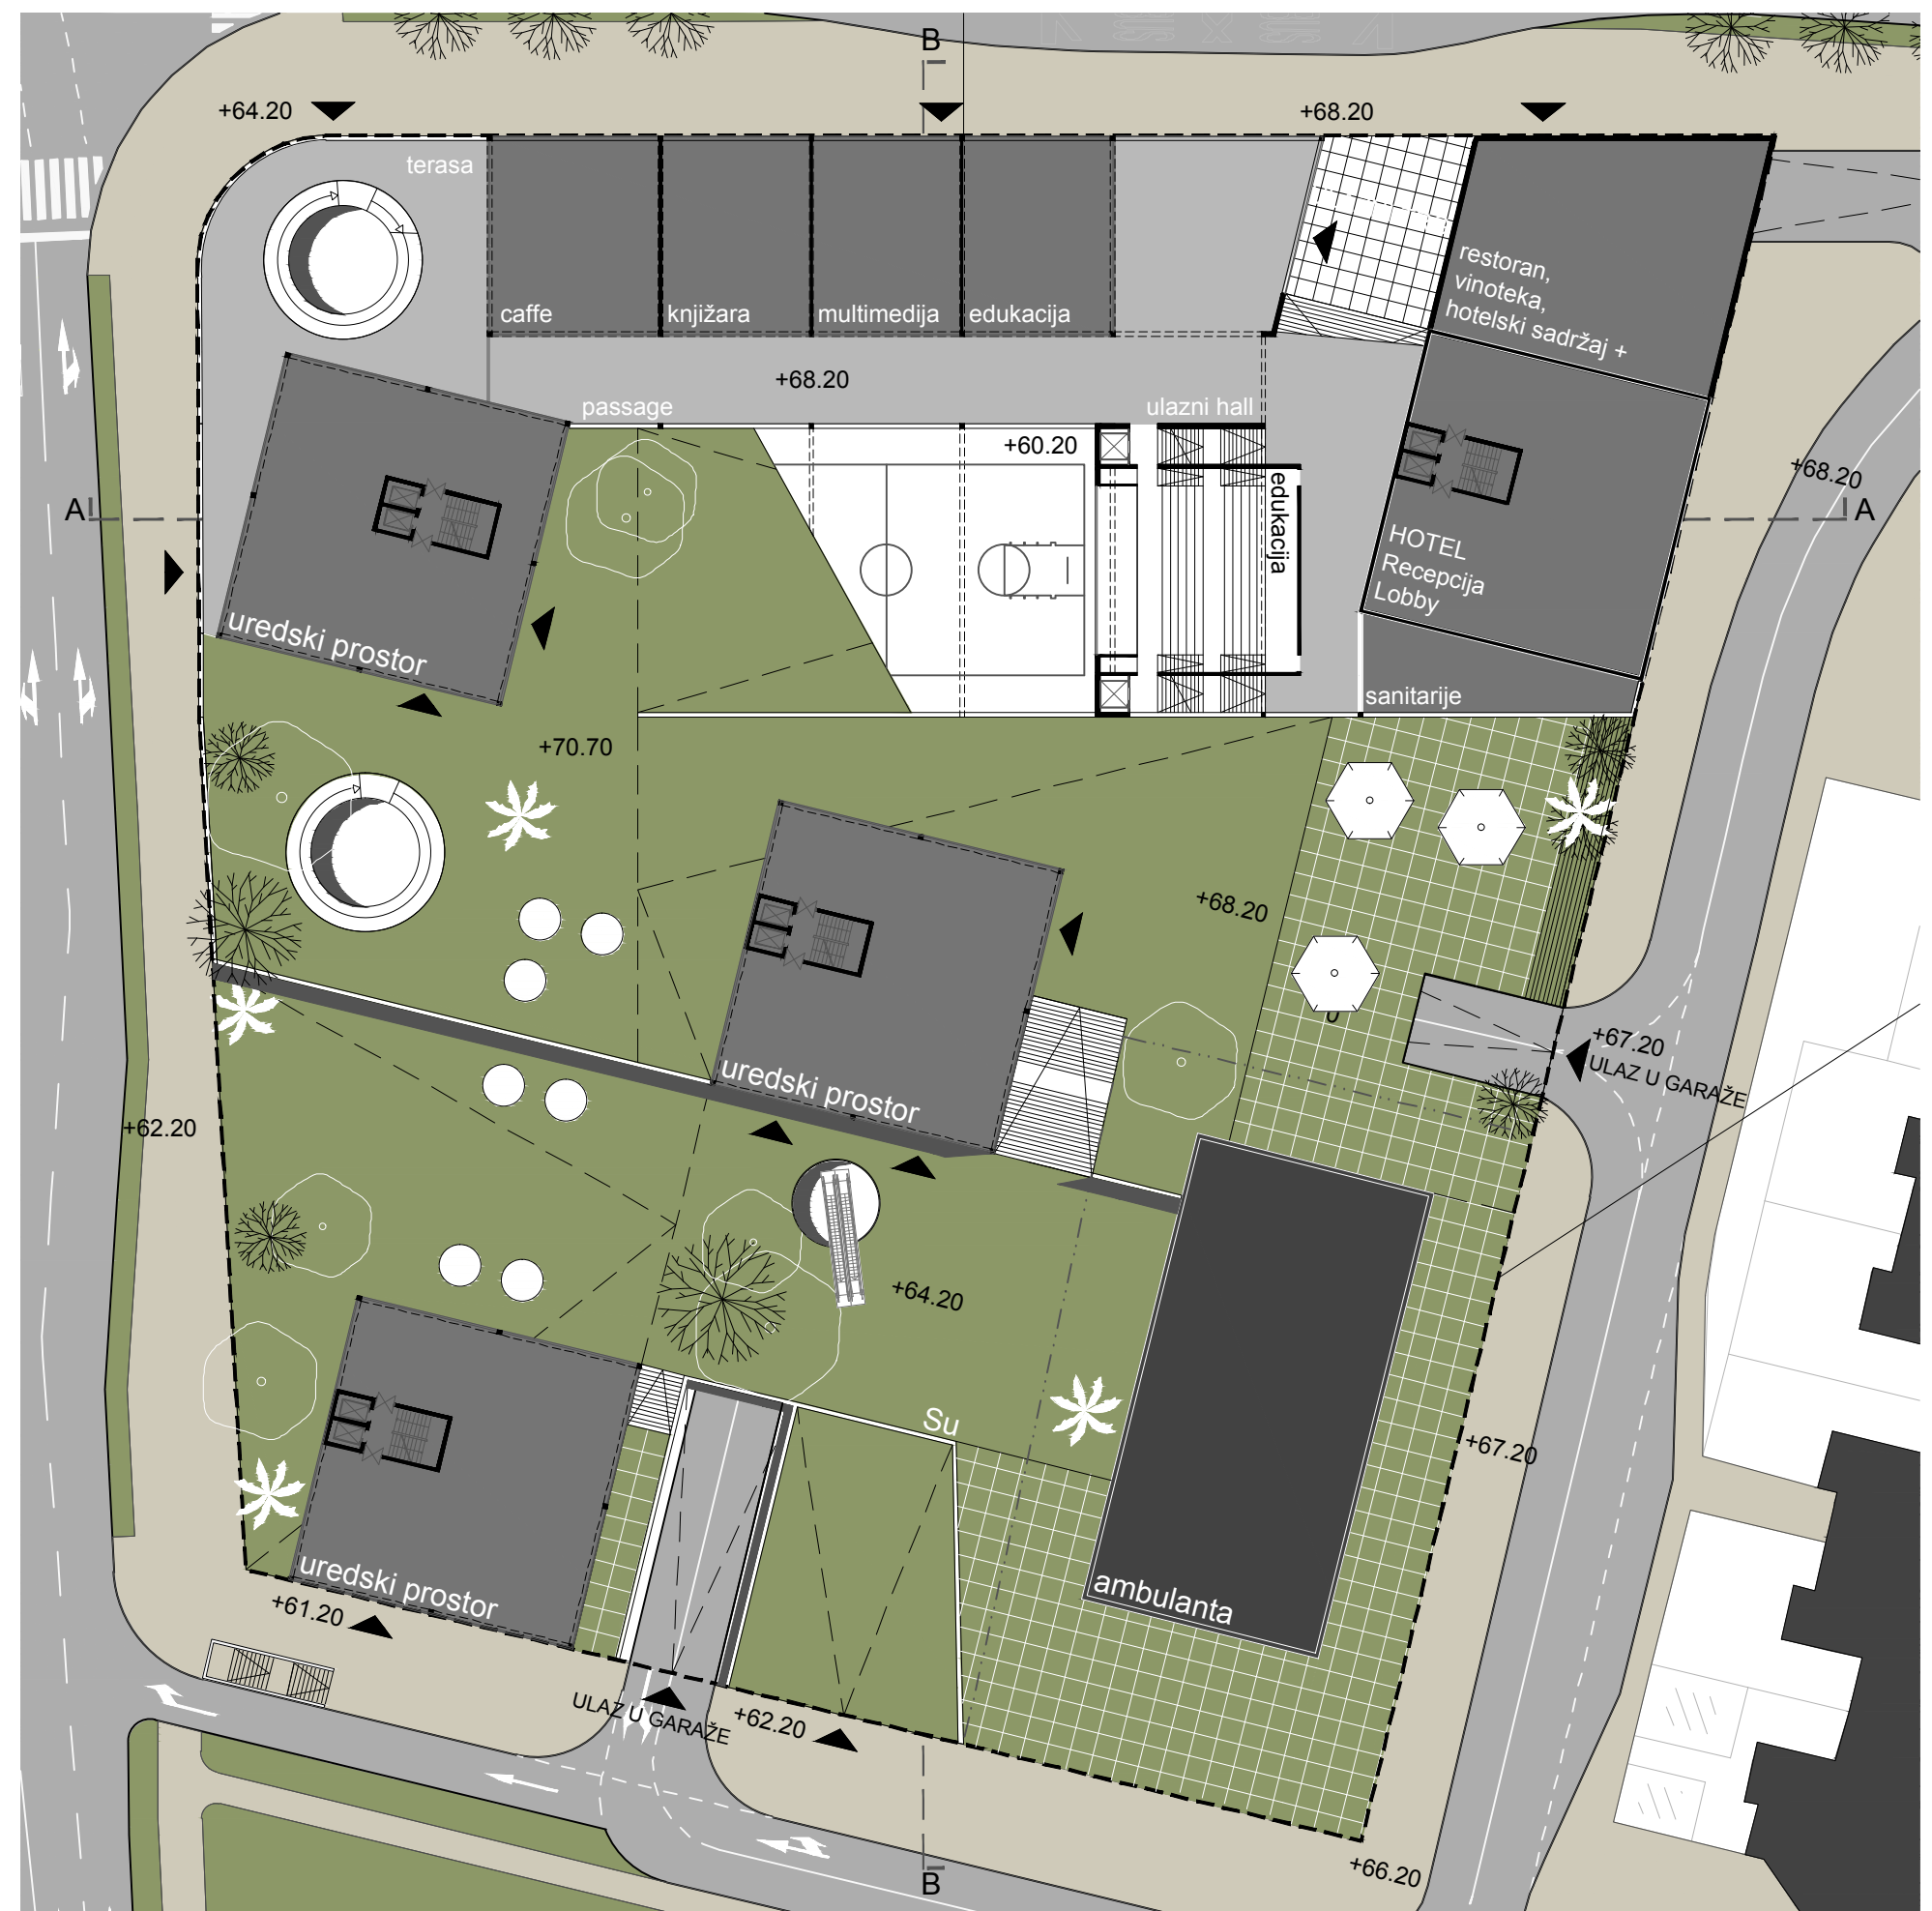

etaža +64,20

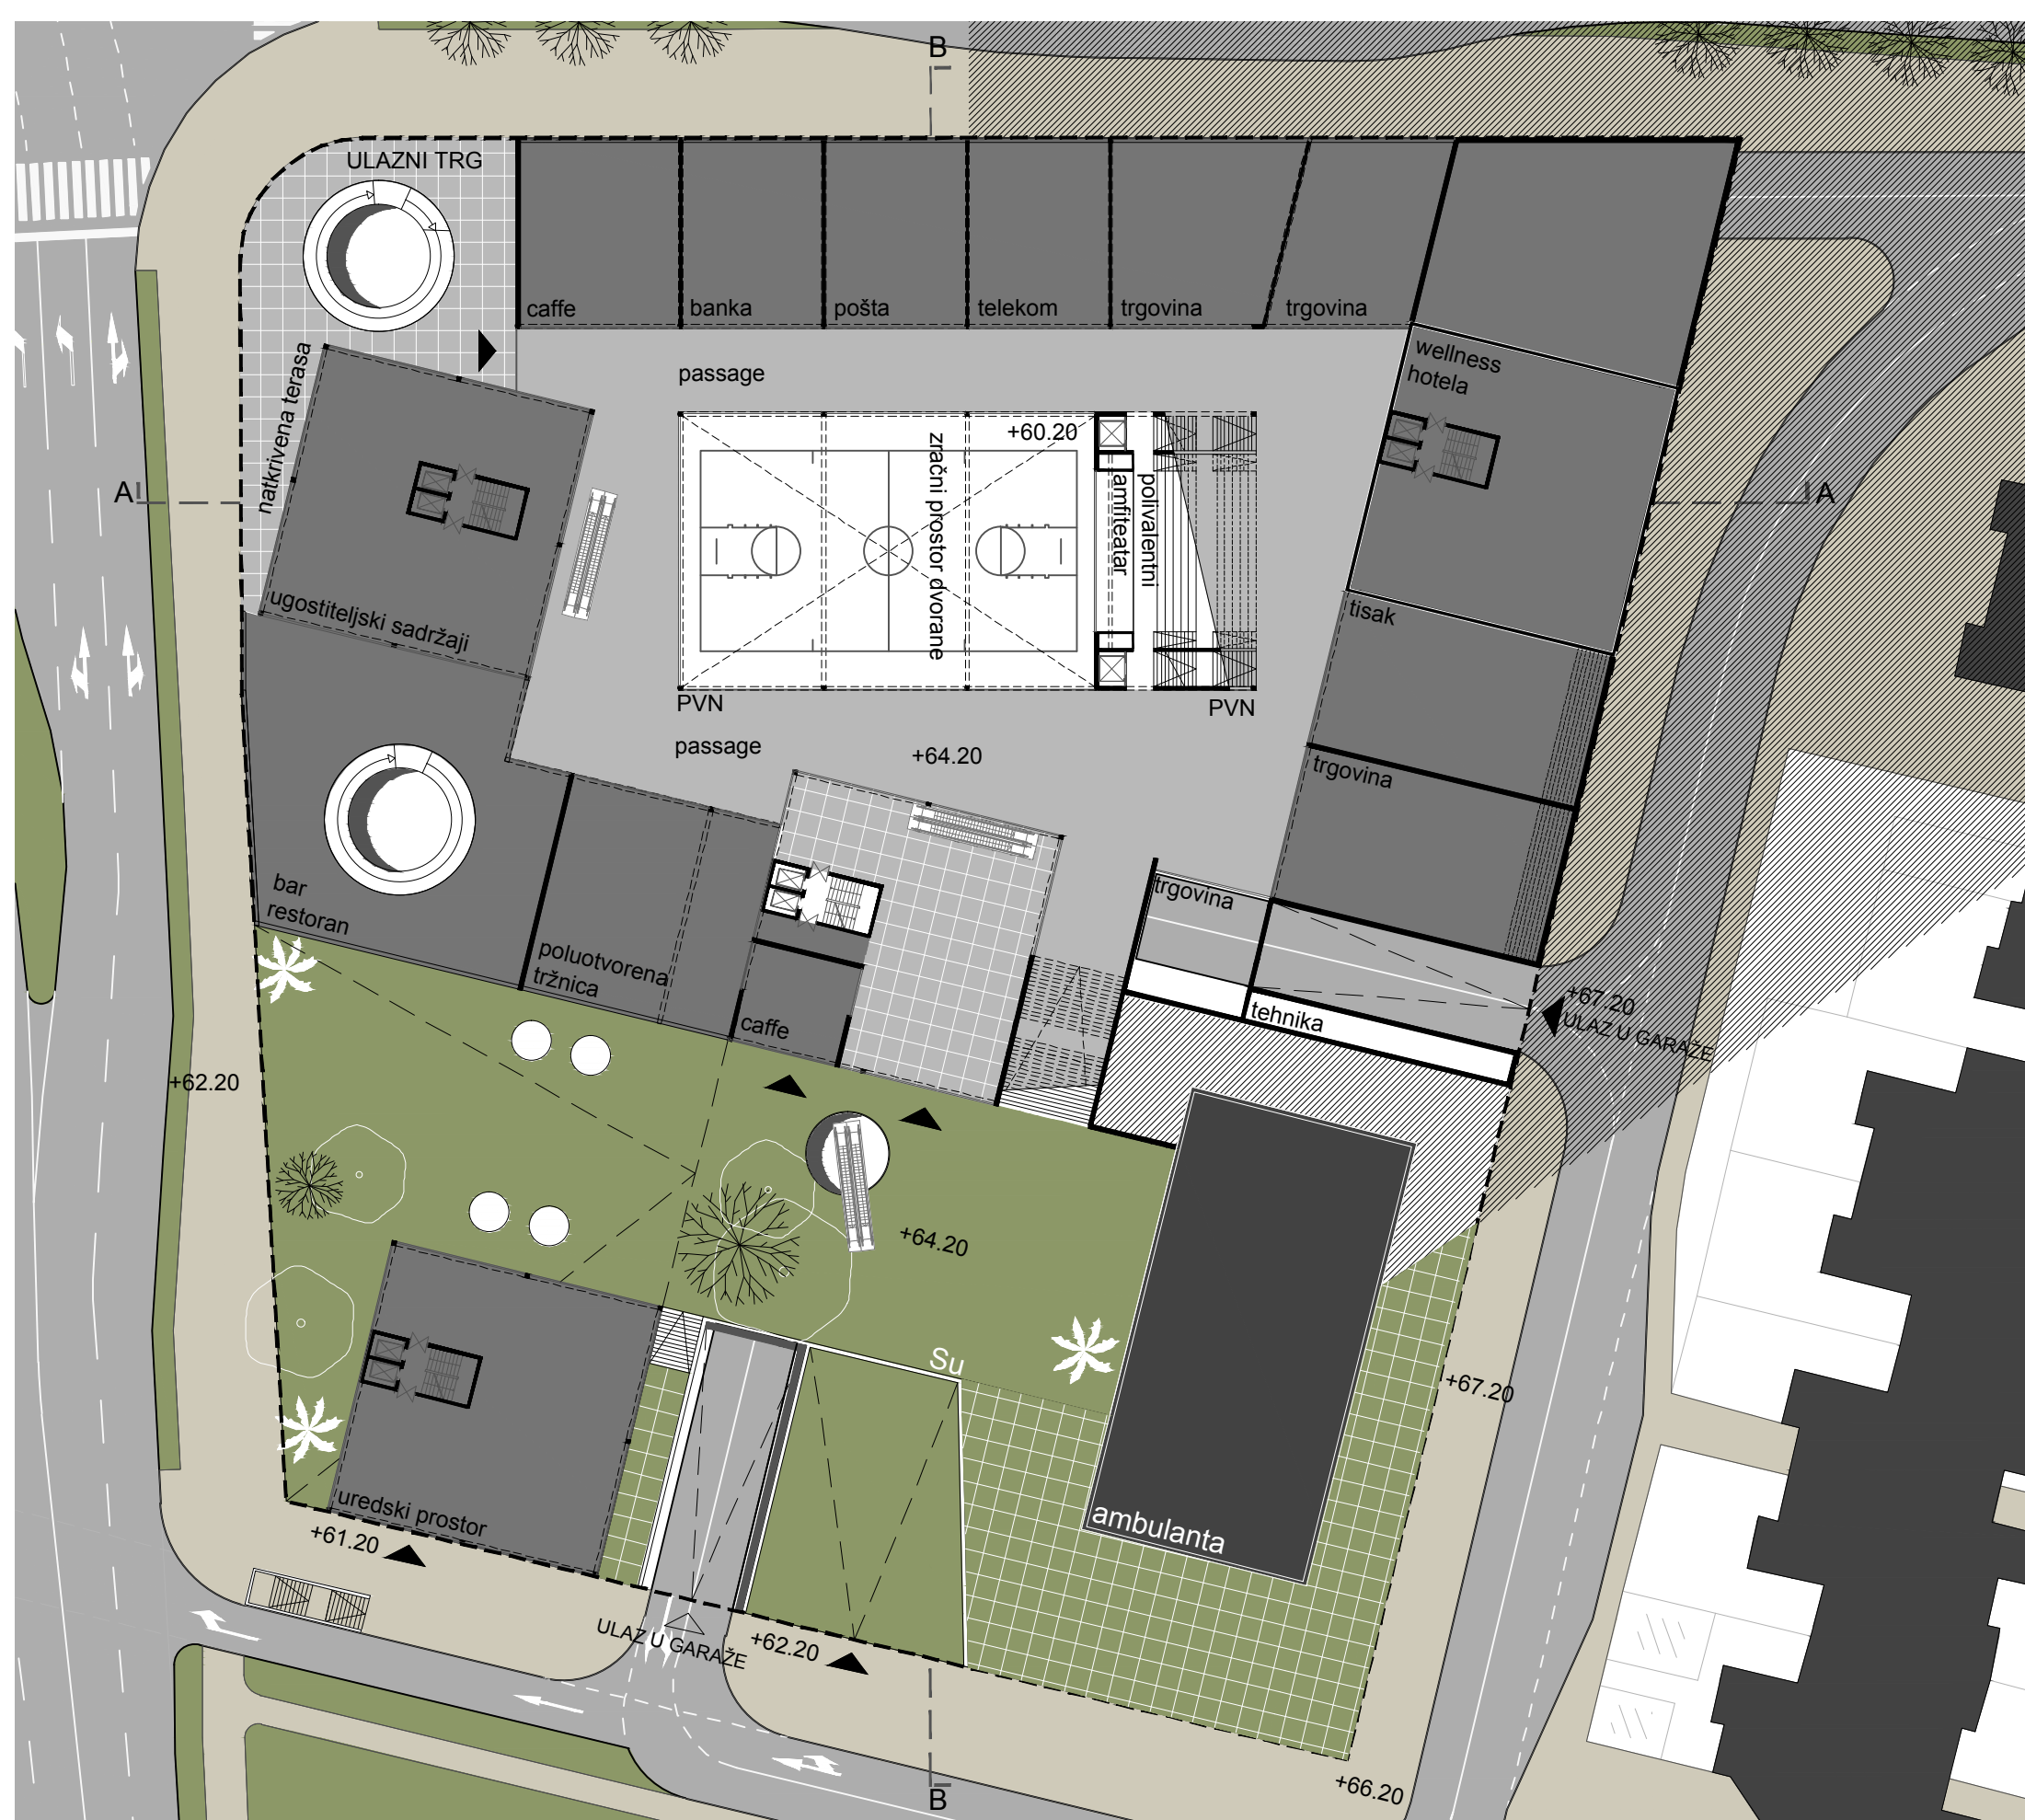

etaža +60,20

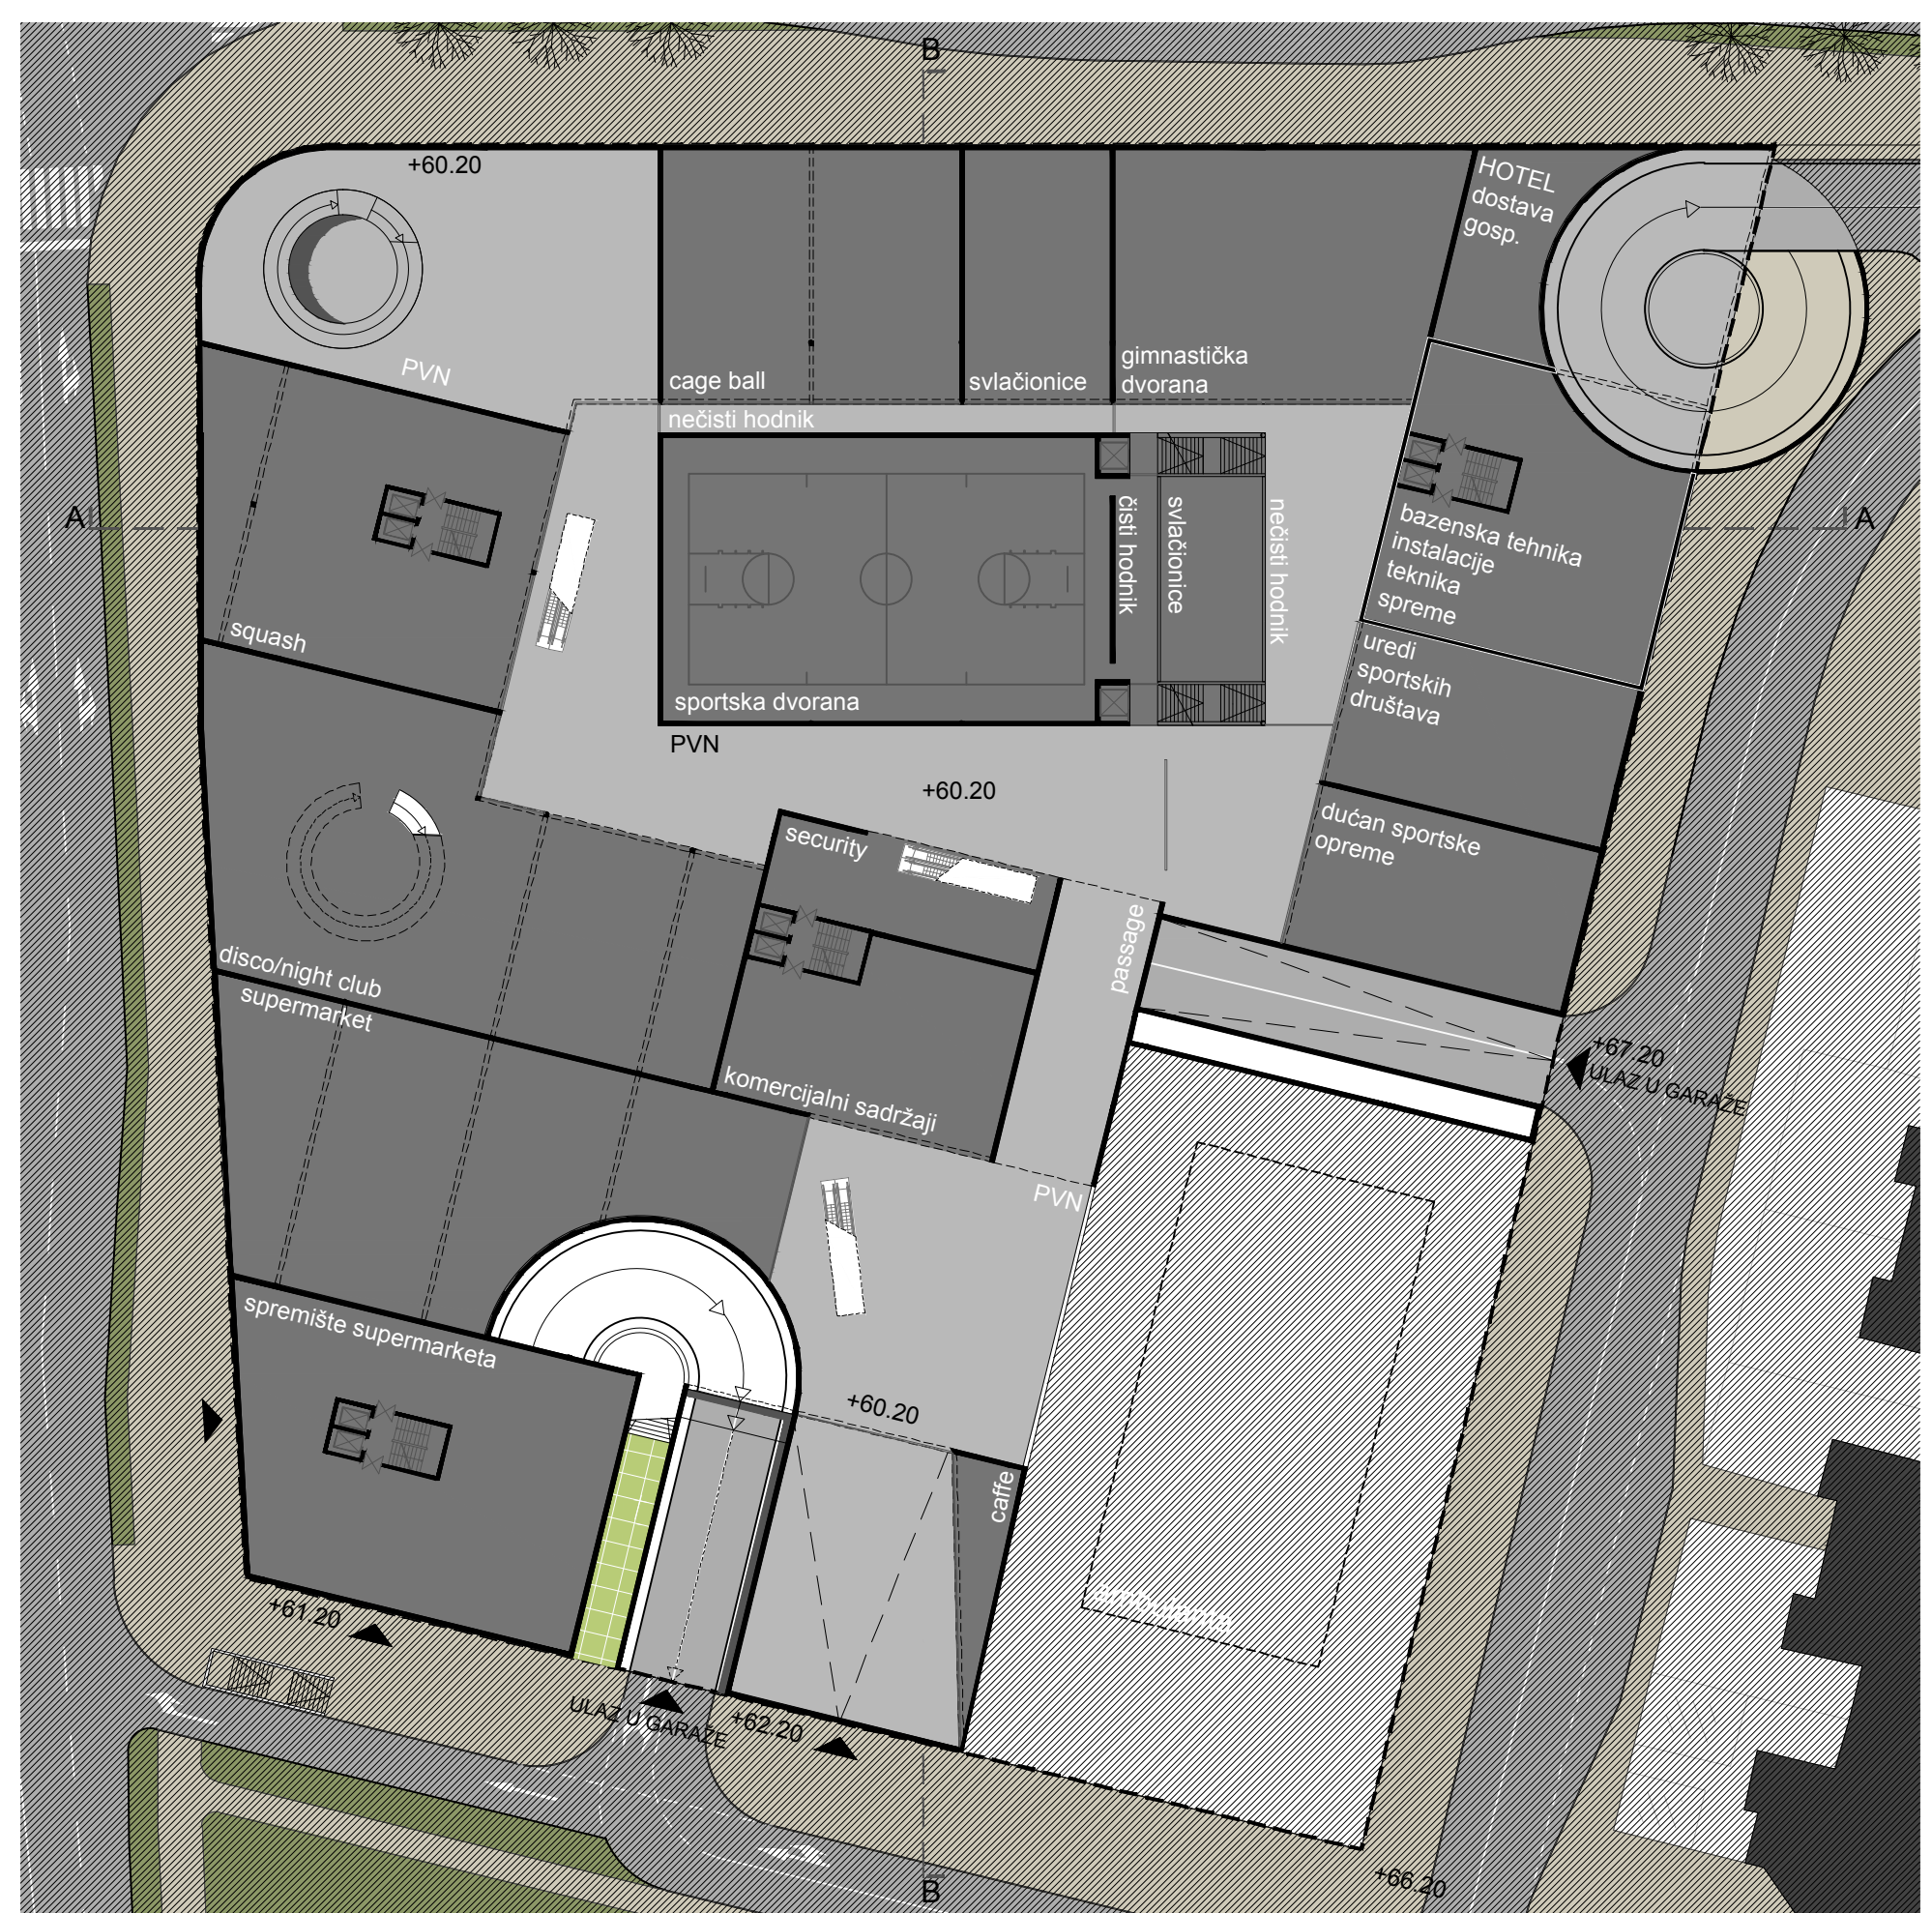

etaža garaže