



ARHITEKTONSKI NATJEČAJ ZA IZRADU IDEJNOG RJEŠENJA UMIROVLJENIČKOG DOMA S POLIKLINIKOM- LOKVE U SPLITU  
DRUGI KRUG

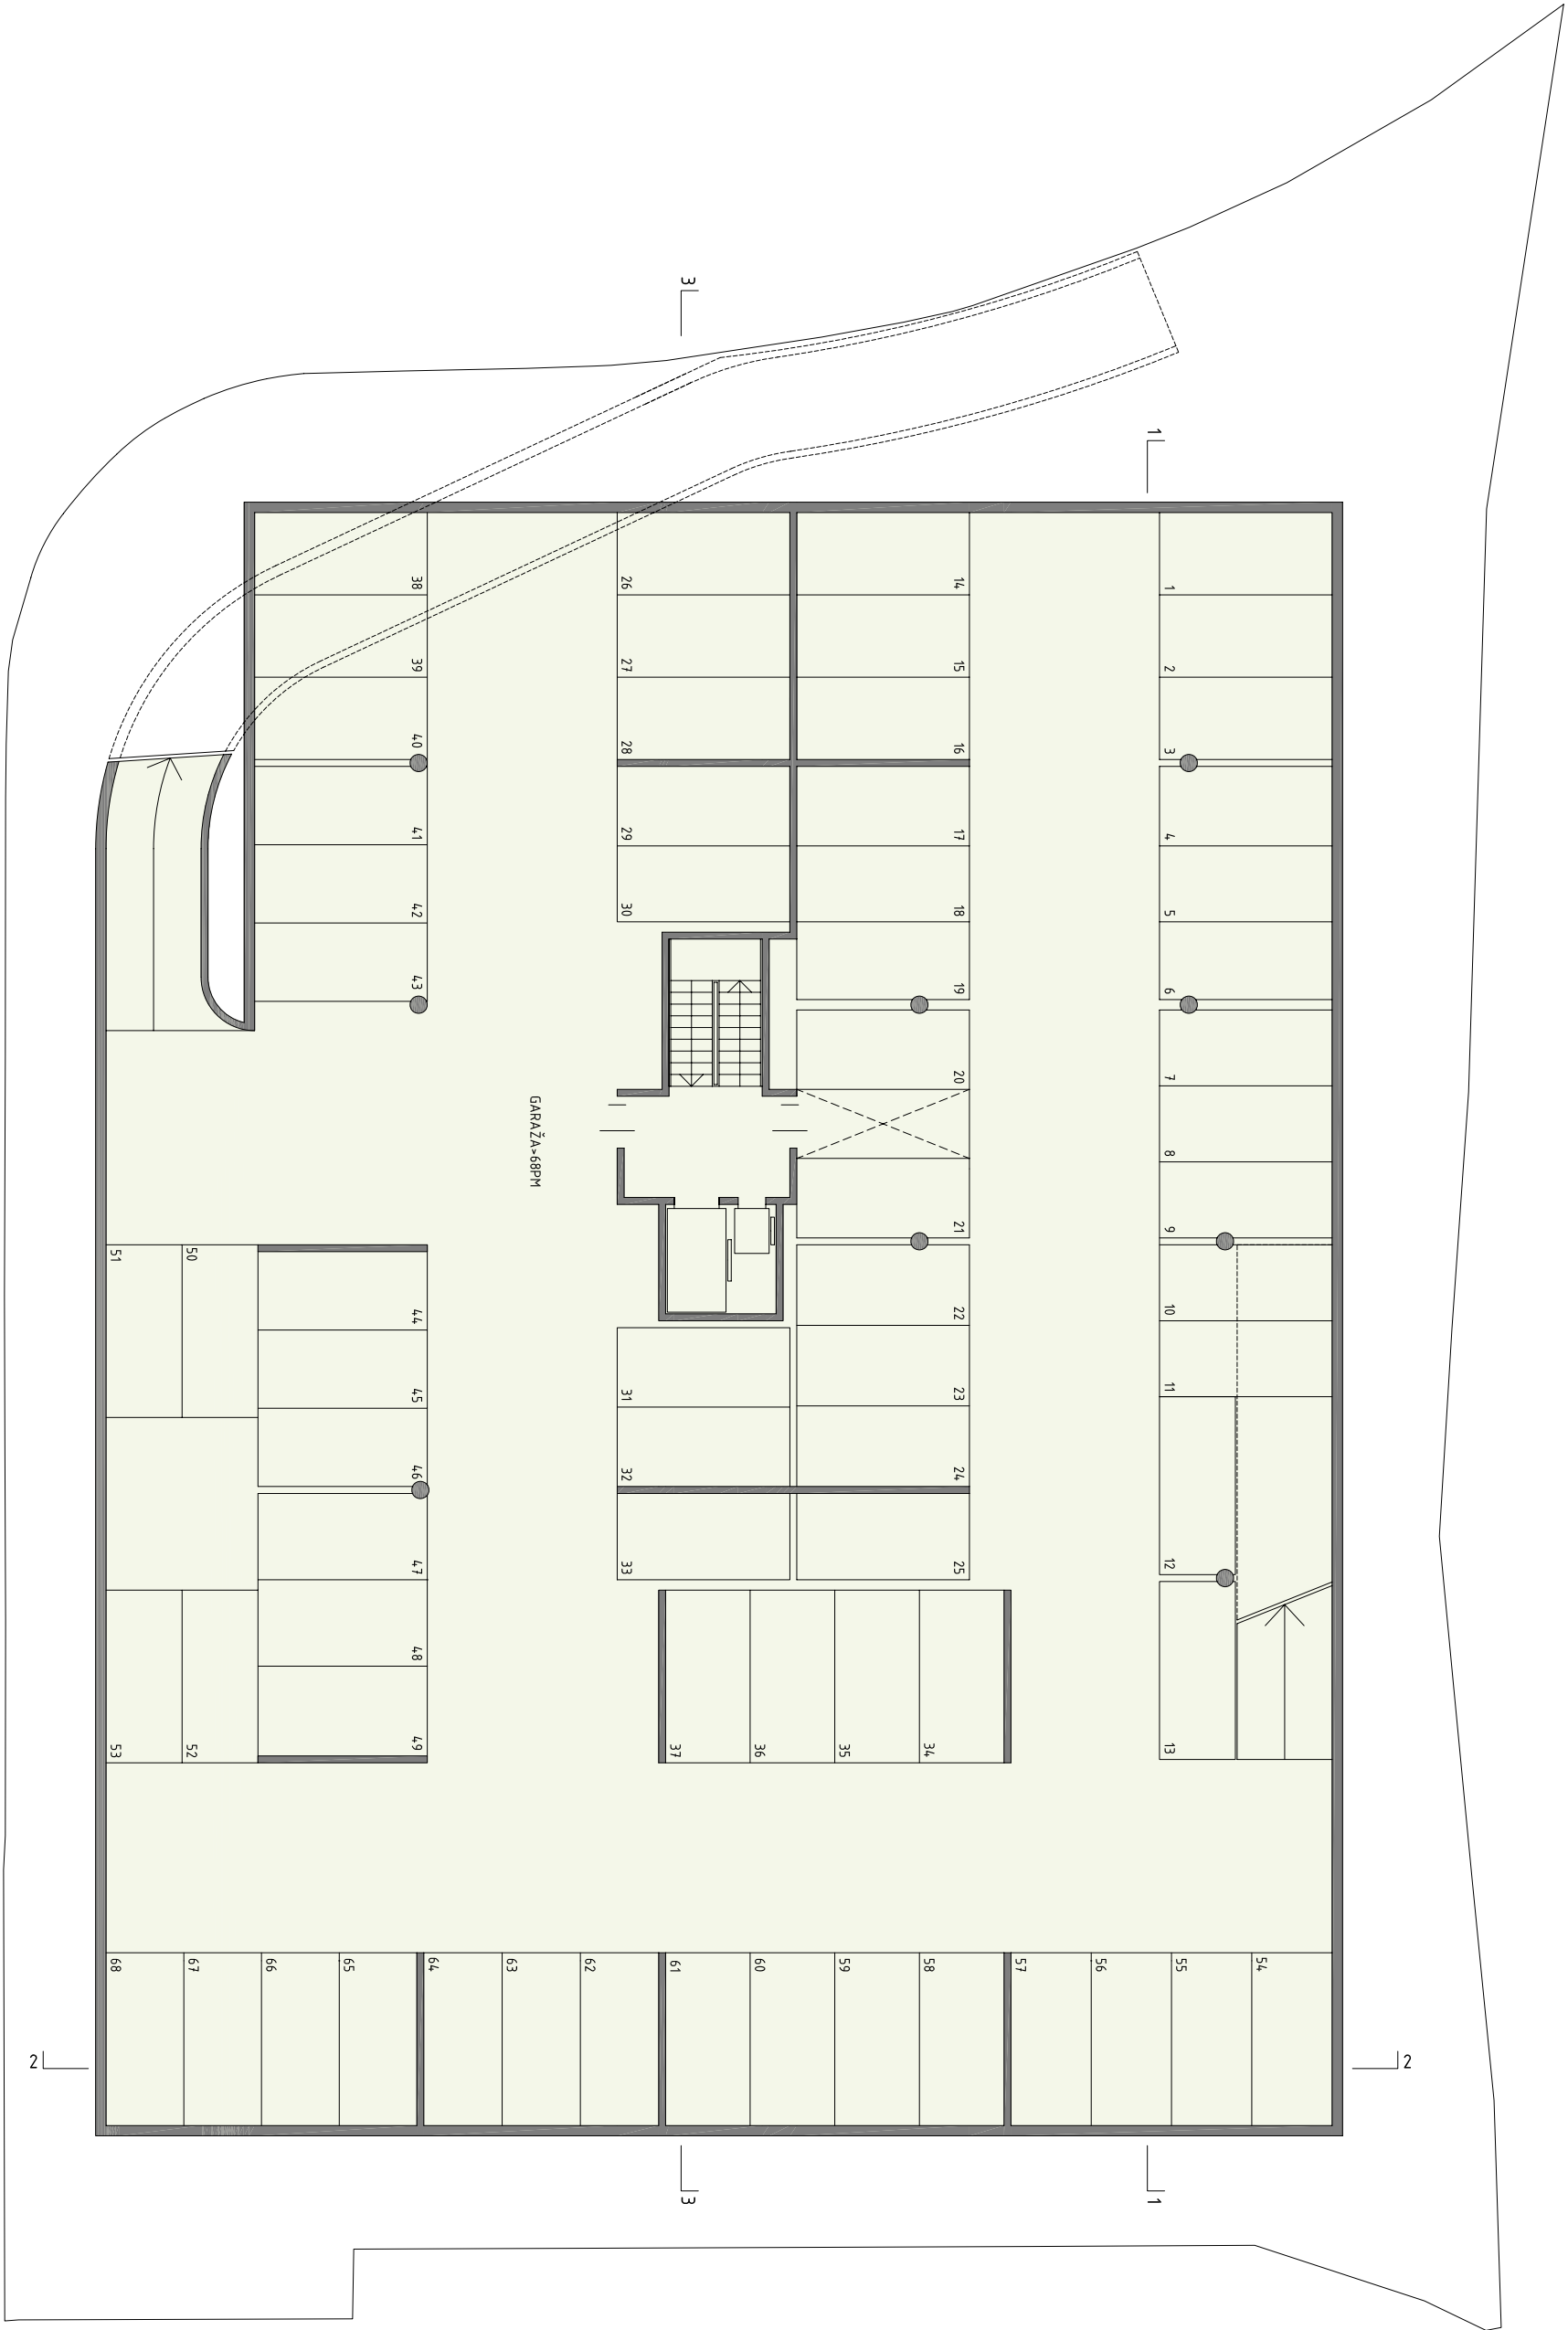


TLOCRT -1. ETAŽE 1: 200



TLOCRT -2. ETAŽE 1: 200

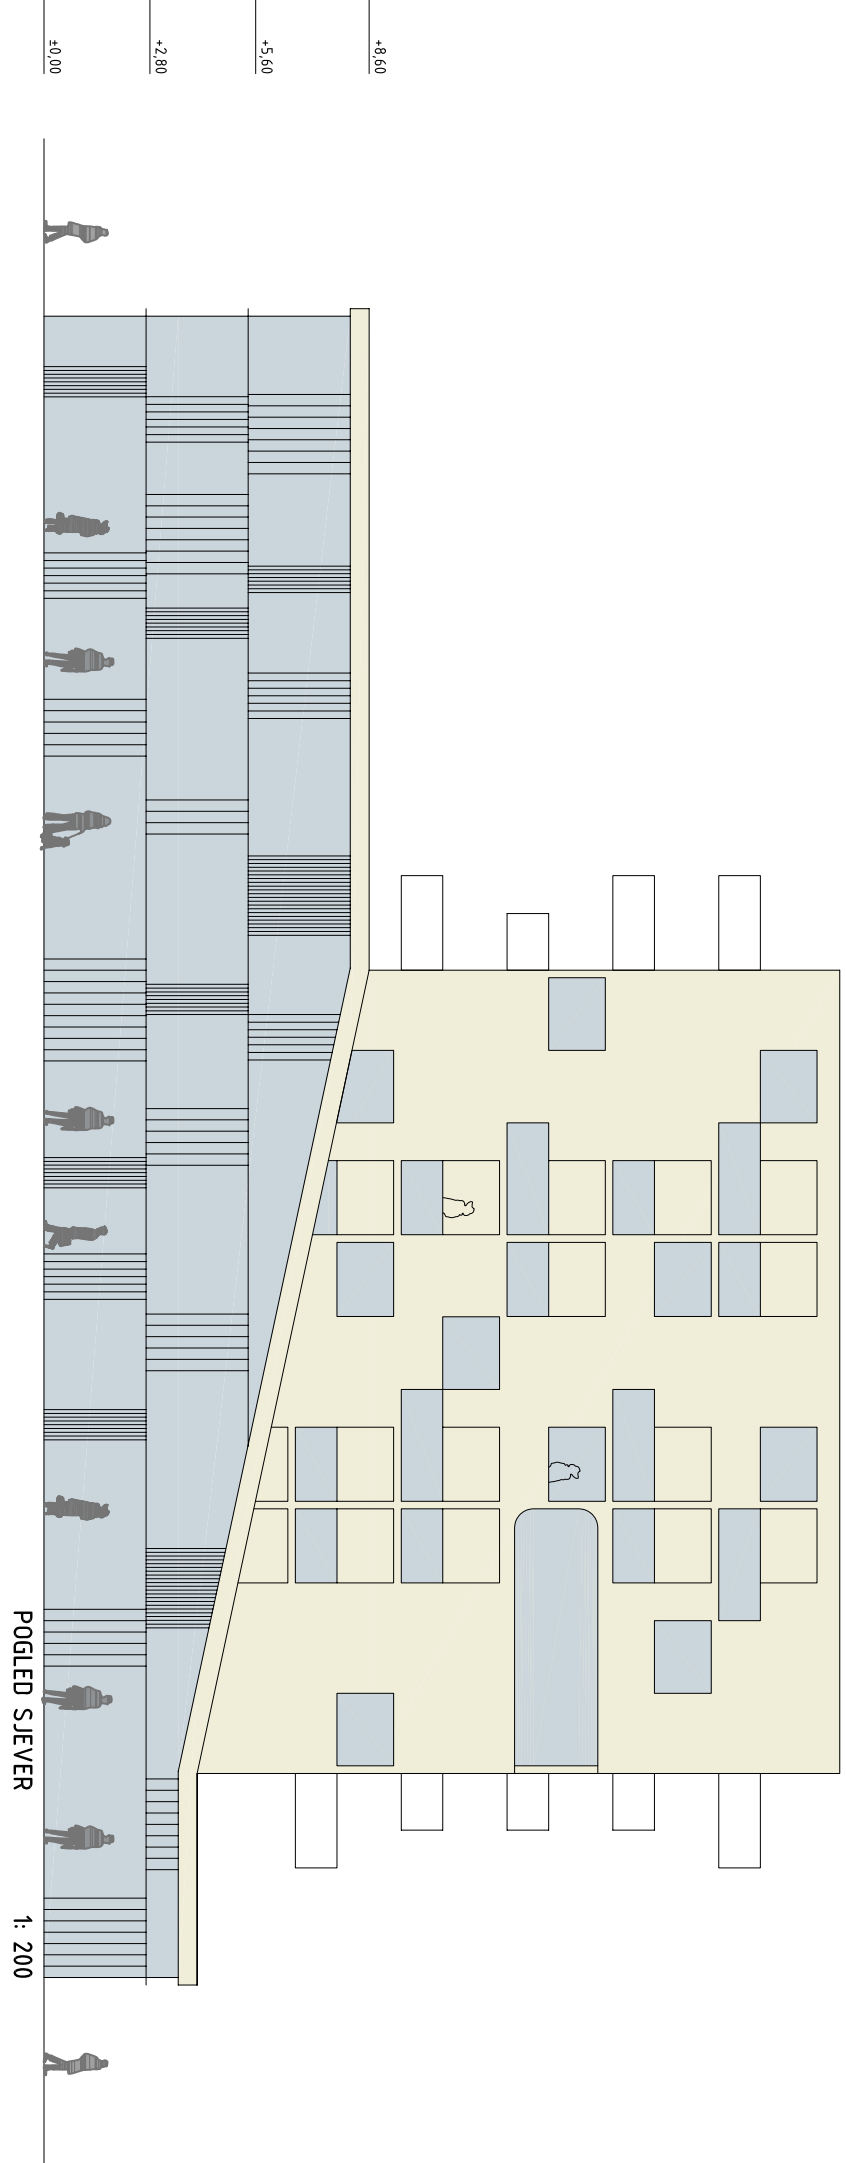

POGLED SJEVER 1: 200

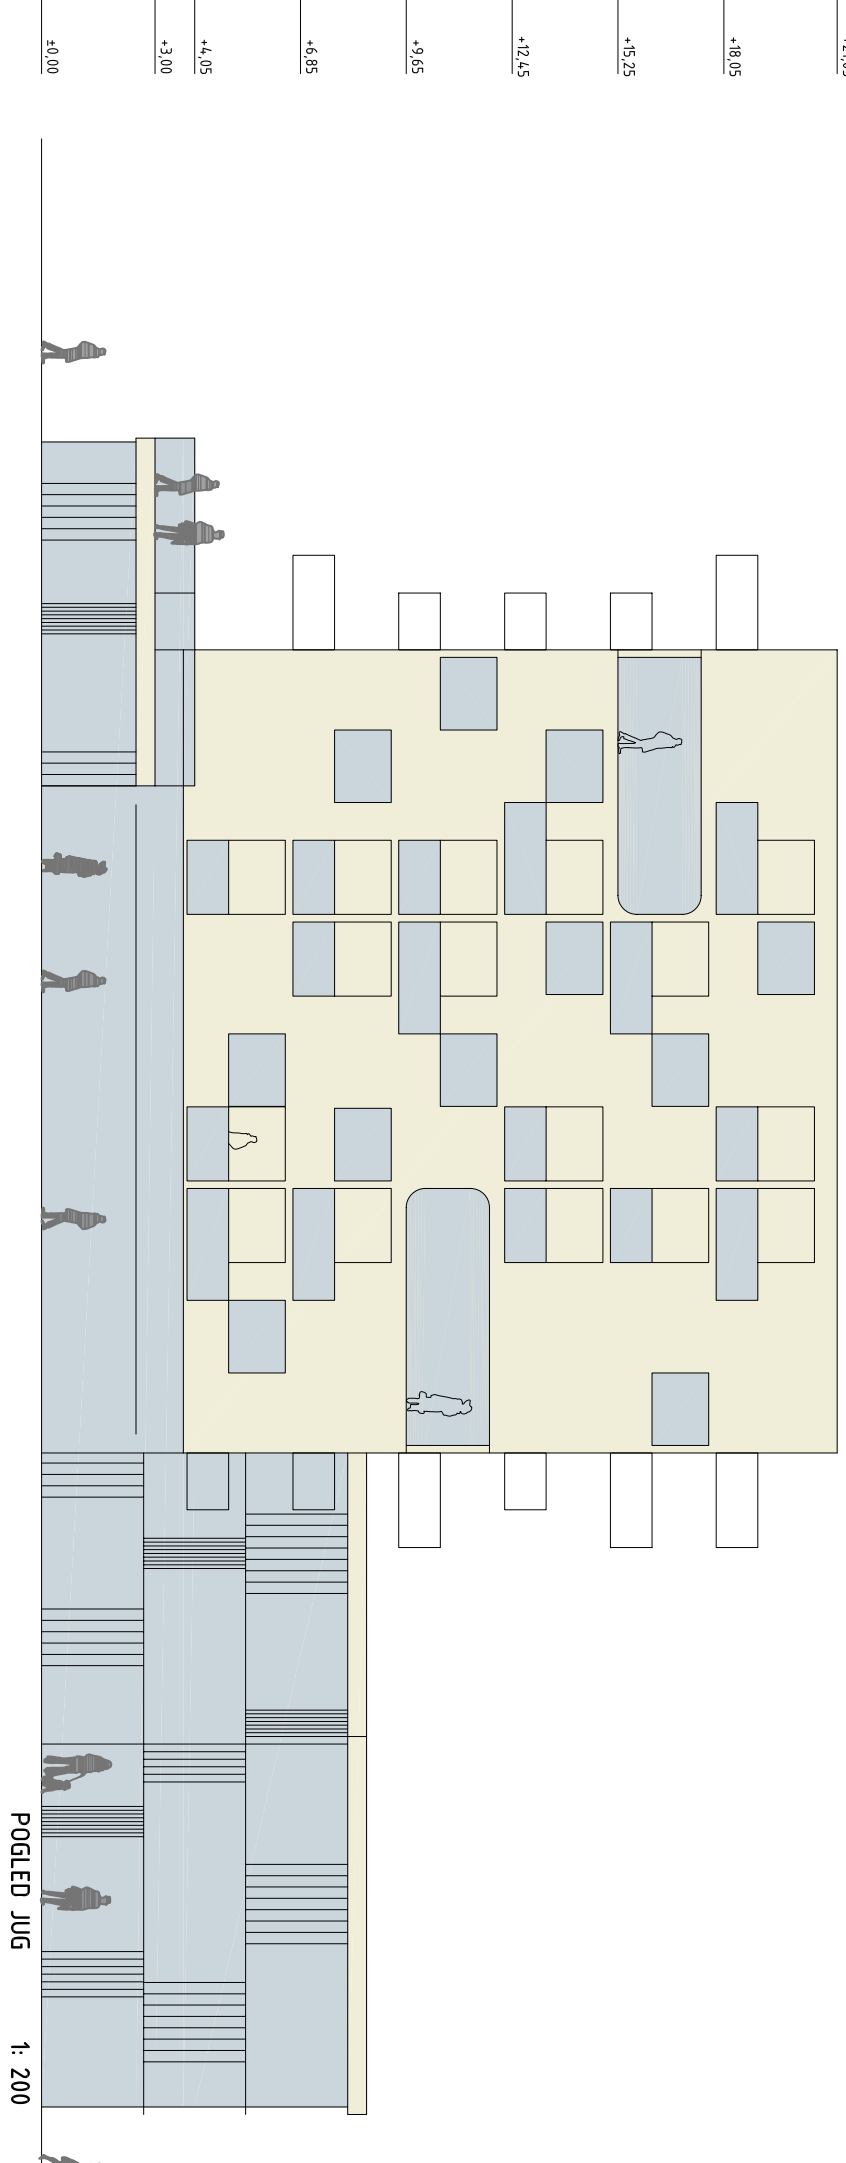

POGLED JUG 1: 200