



ARHITEKTONSKI NATJEČAJ ZA IZRADU IDEJNOG RJEŠENJA UMIROVLJENIČKOG DOMA S POLIKLINIKOM- LOKVE U SPLITU
DRUGI KRUG

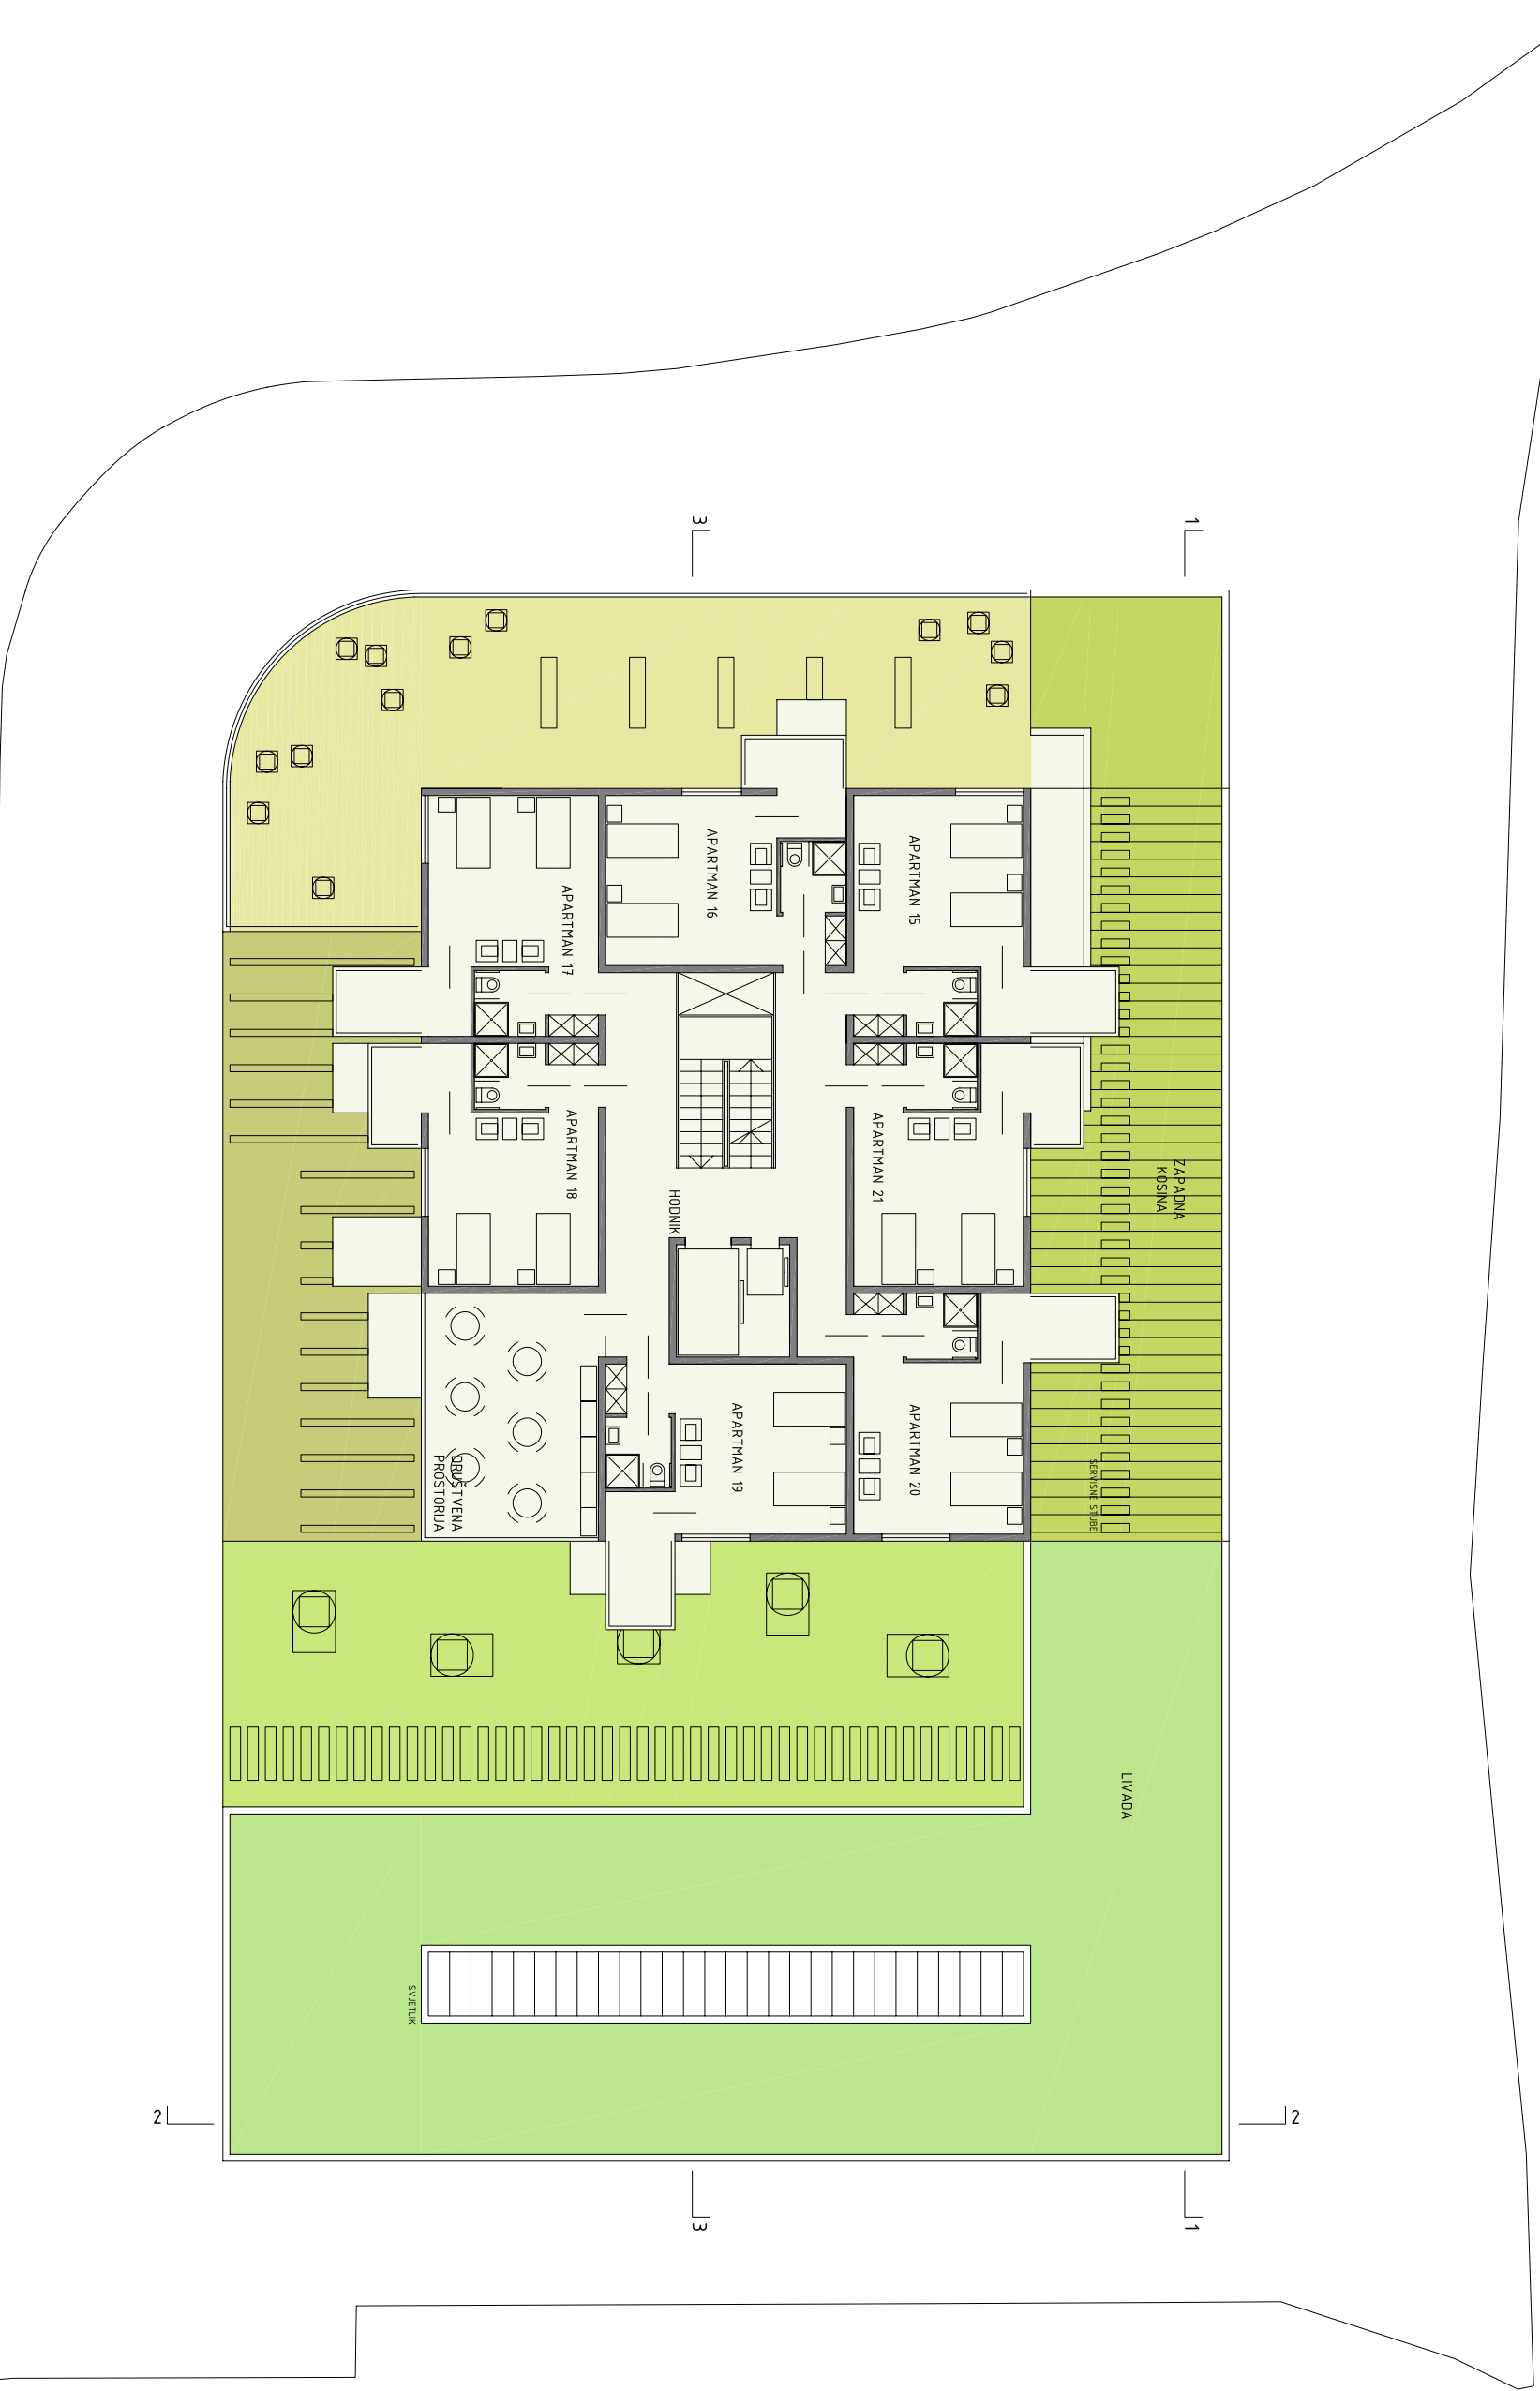


TLOCRT DRUGOG KATA 1: 200




TLOCRT TREĆEG KATA 1: 200

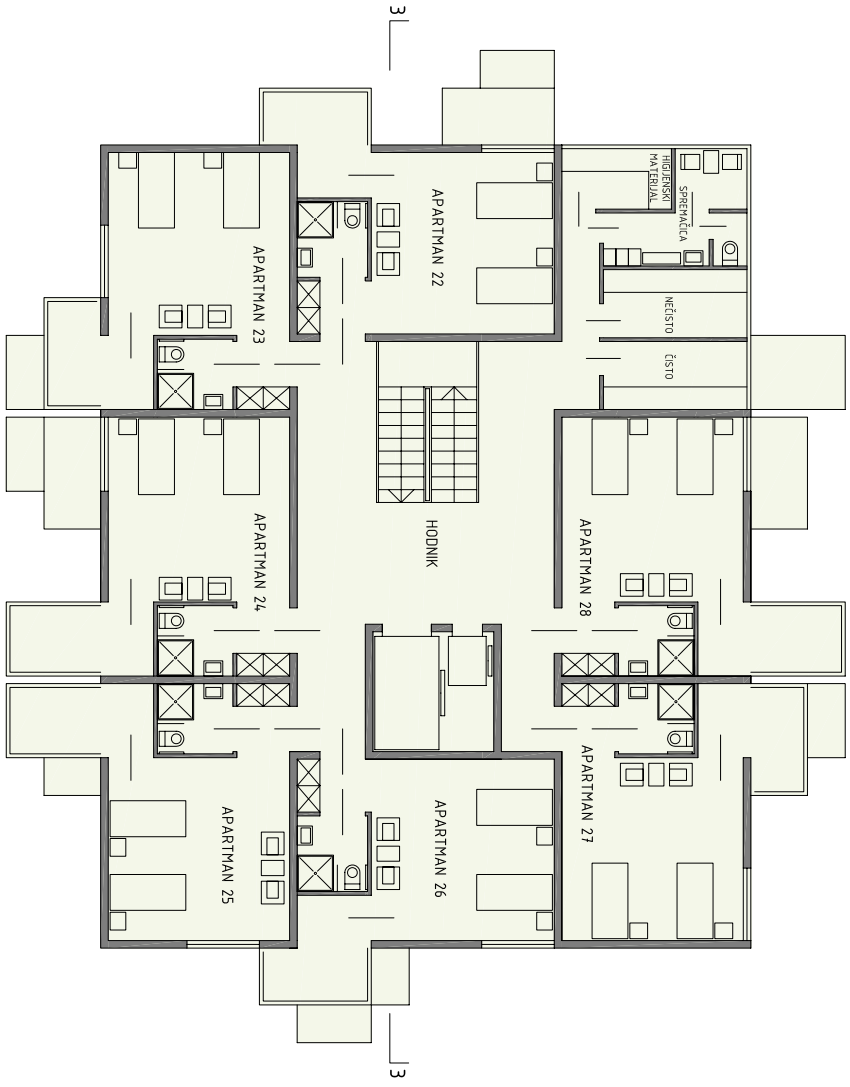


TLOCRT ČETVRTOG KATA 1: 200

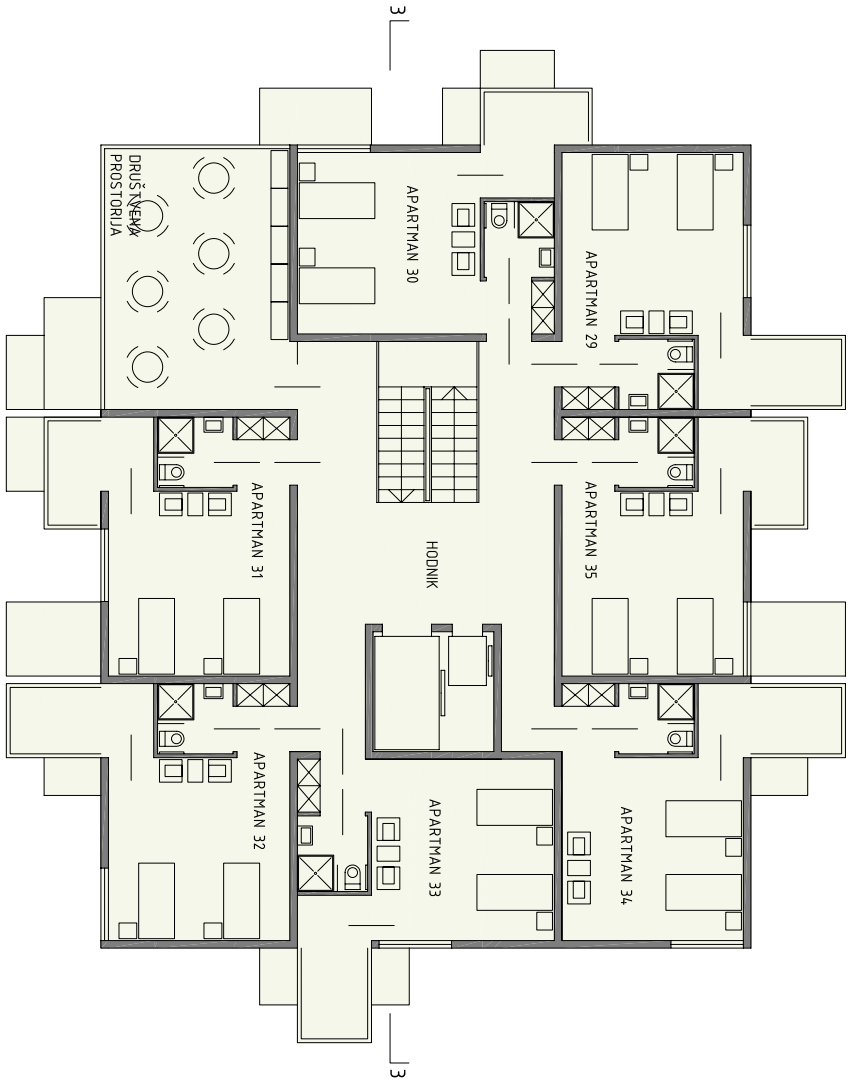


TLOCRT PETOG KATA 1: 200

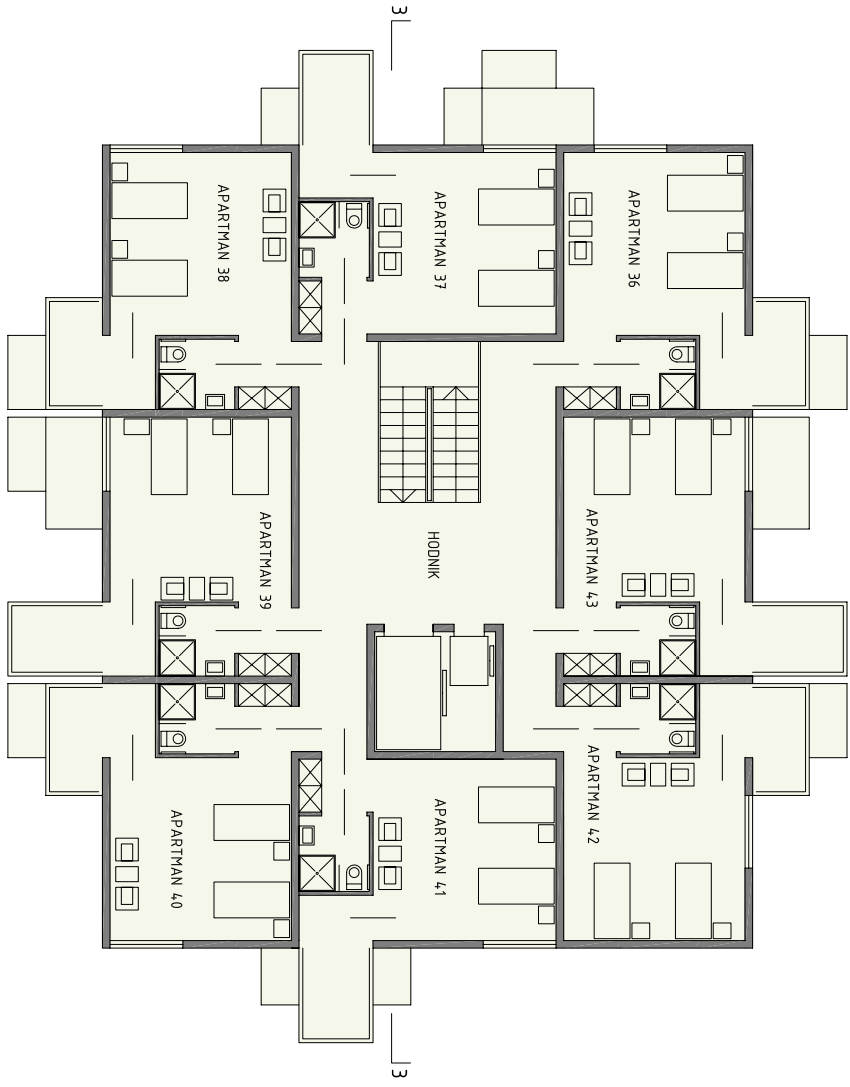


TLOCRT ŠESTOG KATA 1: 200

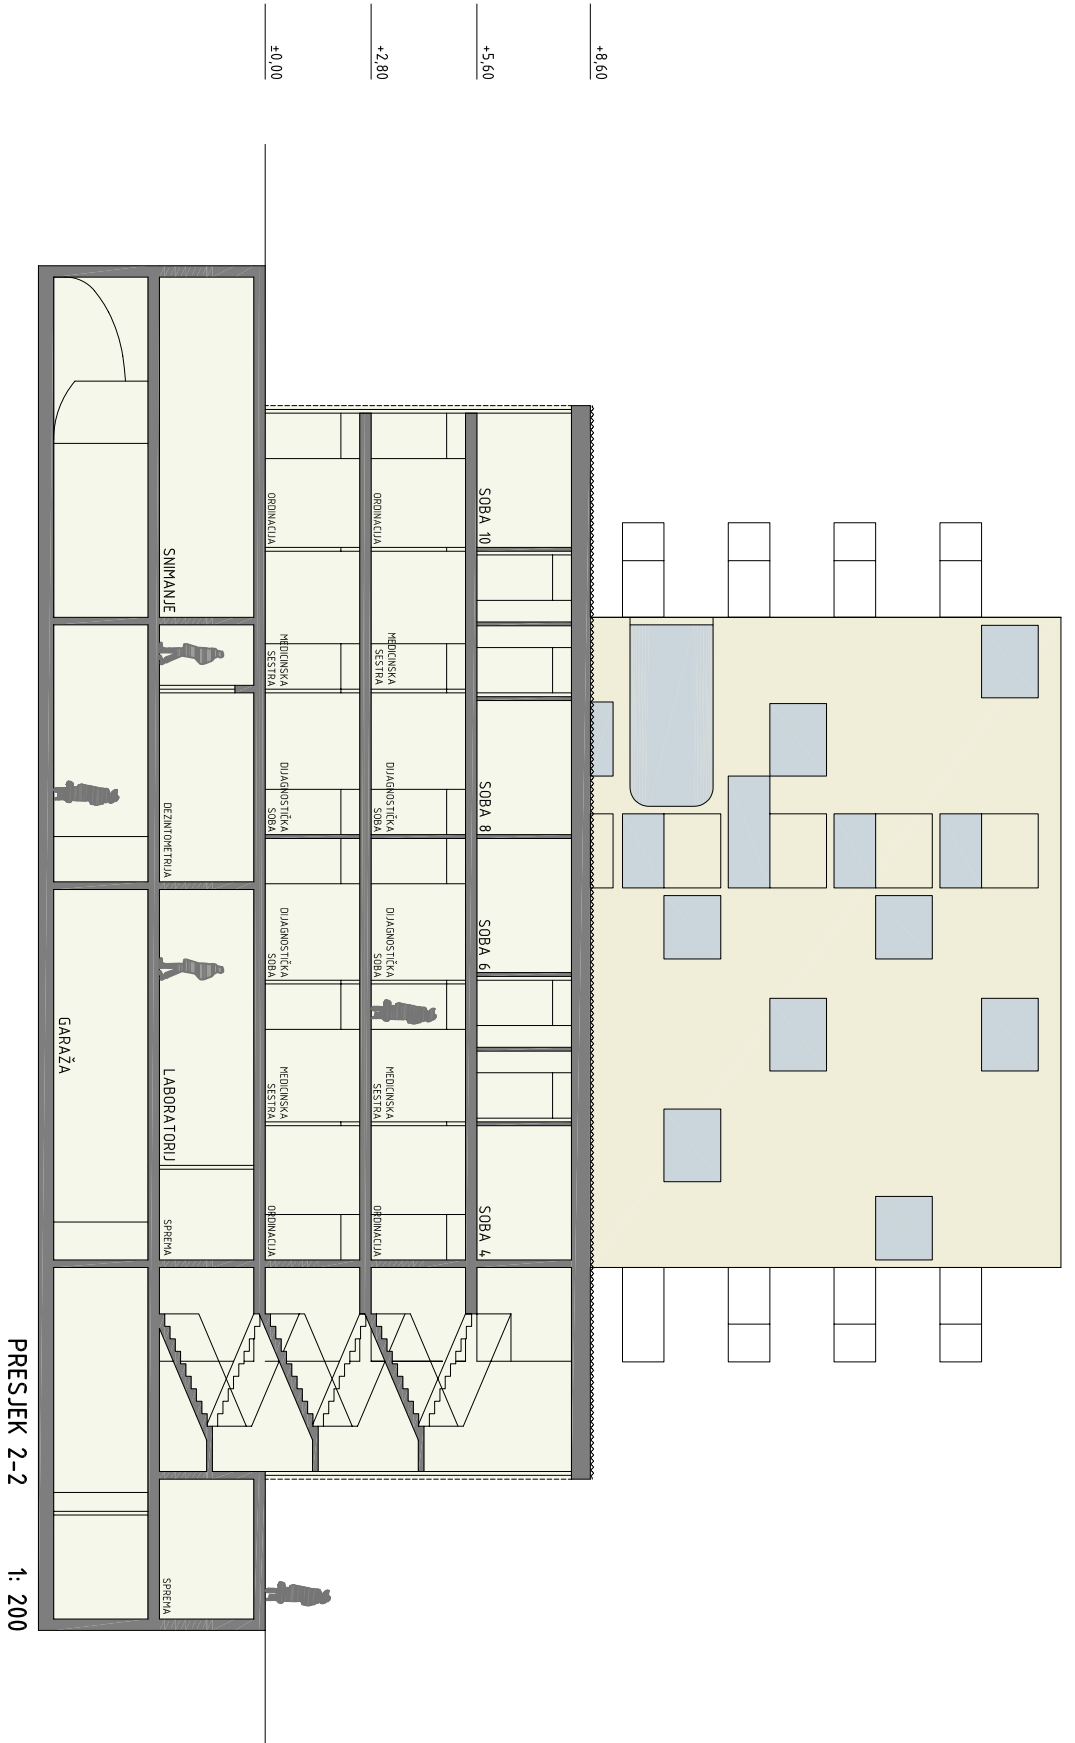

PRESJEK 2-2 1: 200

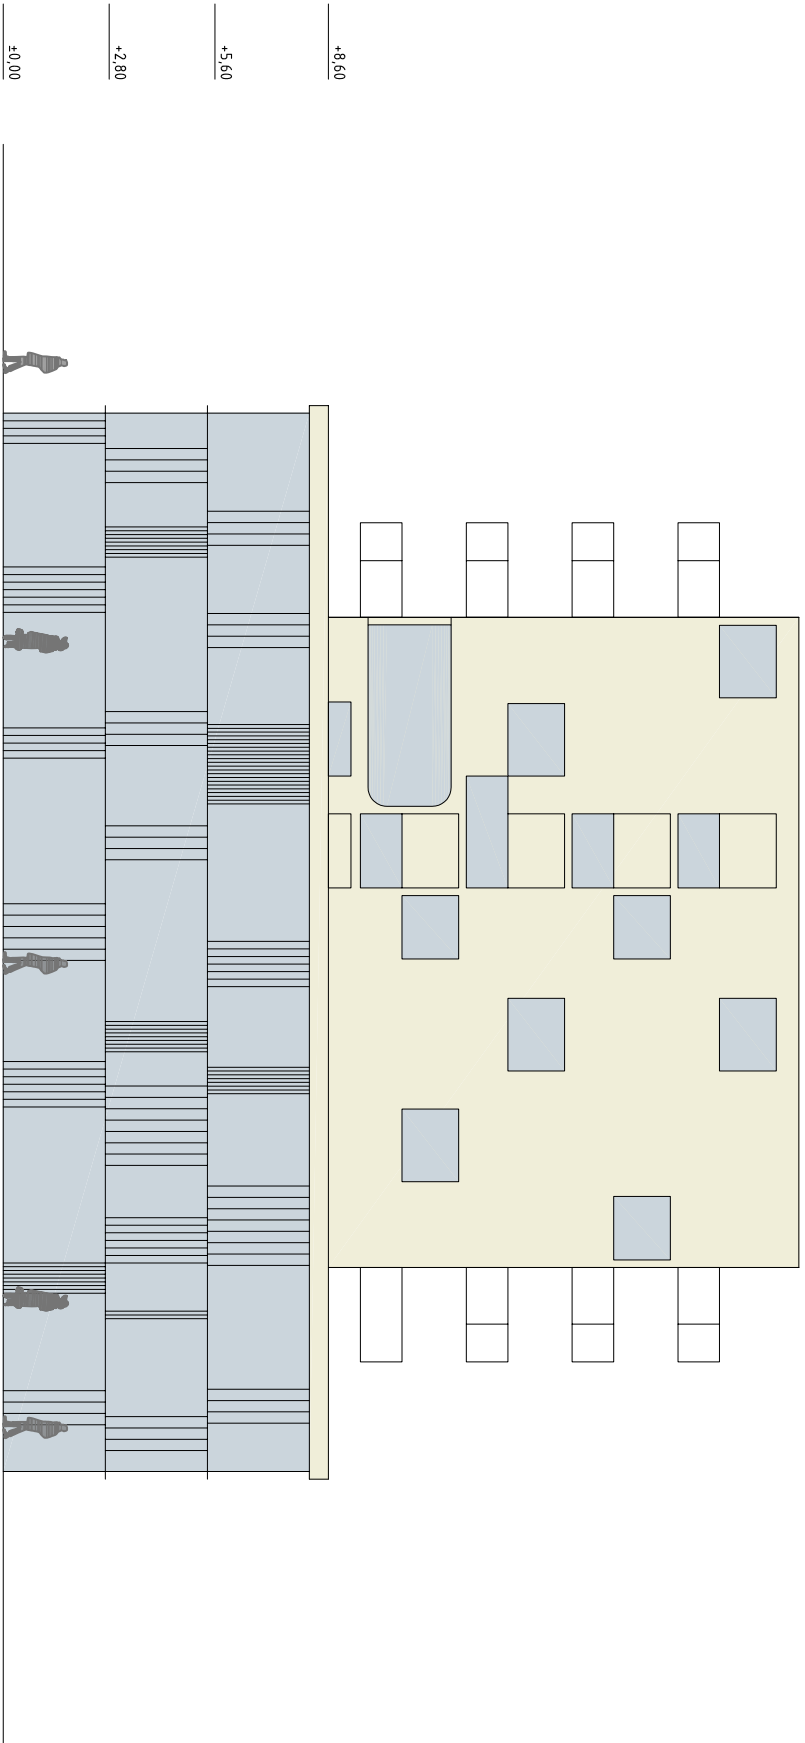

1: 200

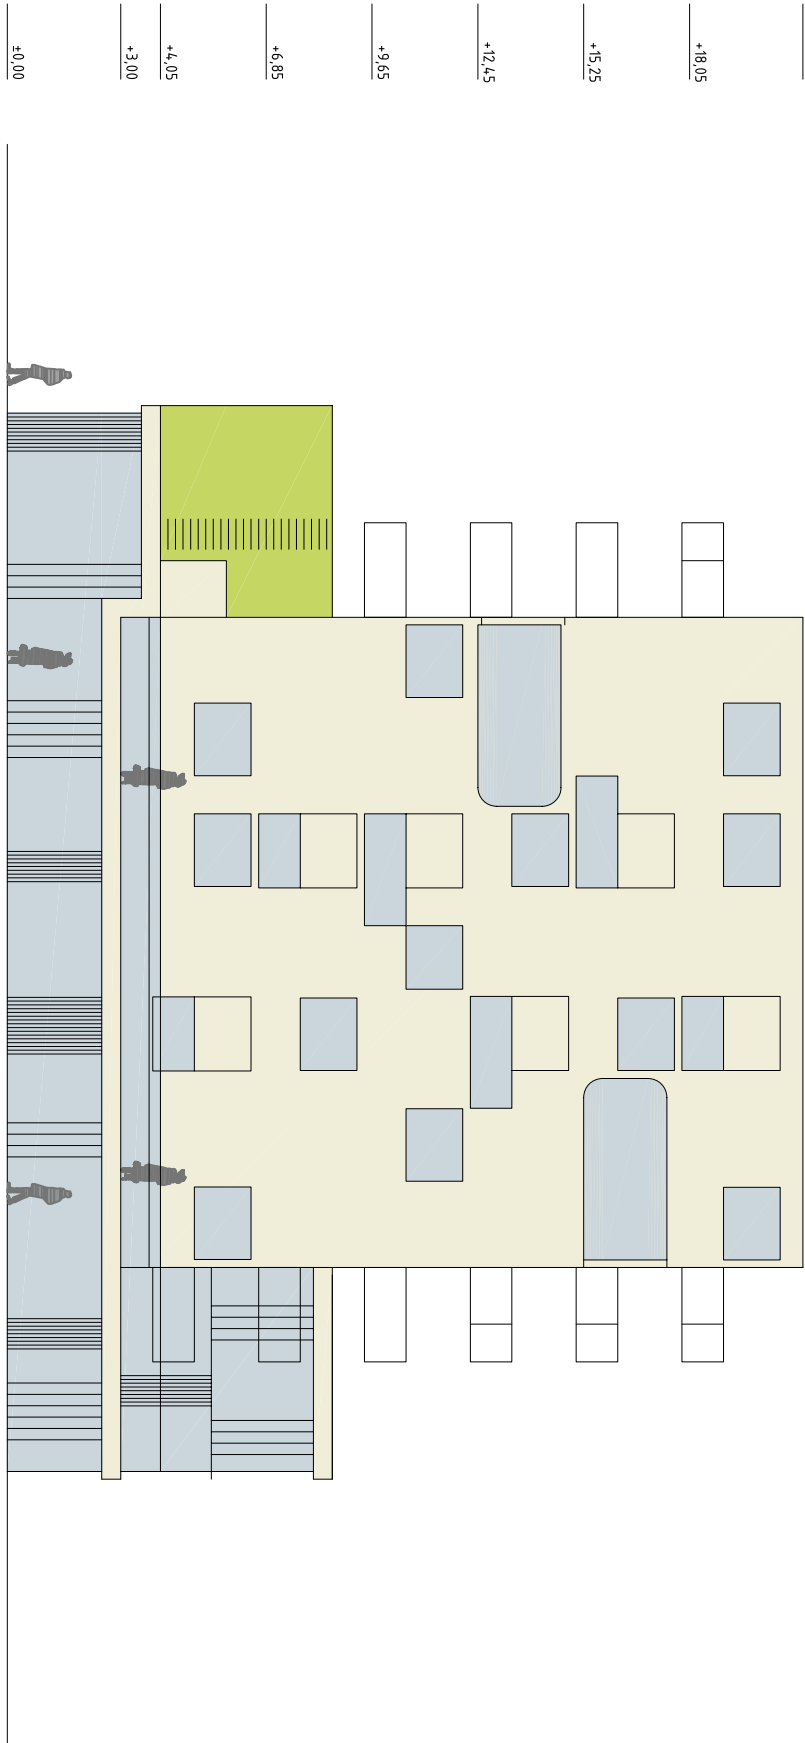

1: 200