


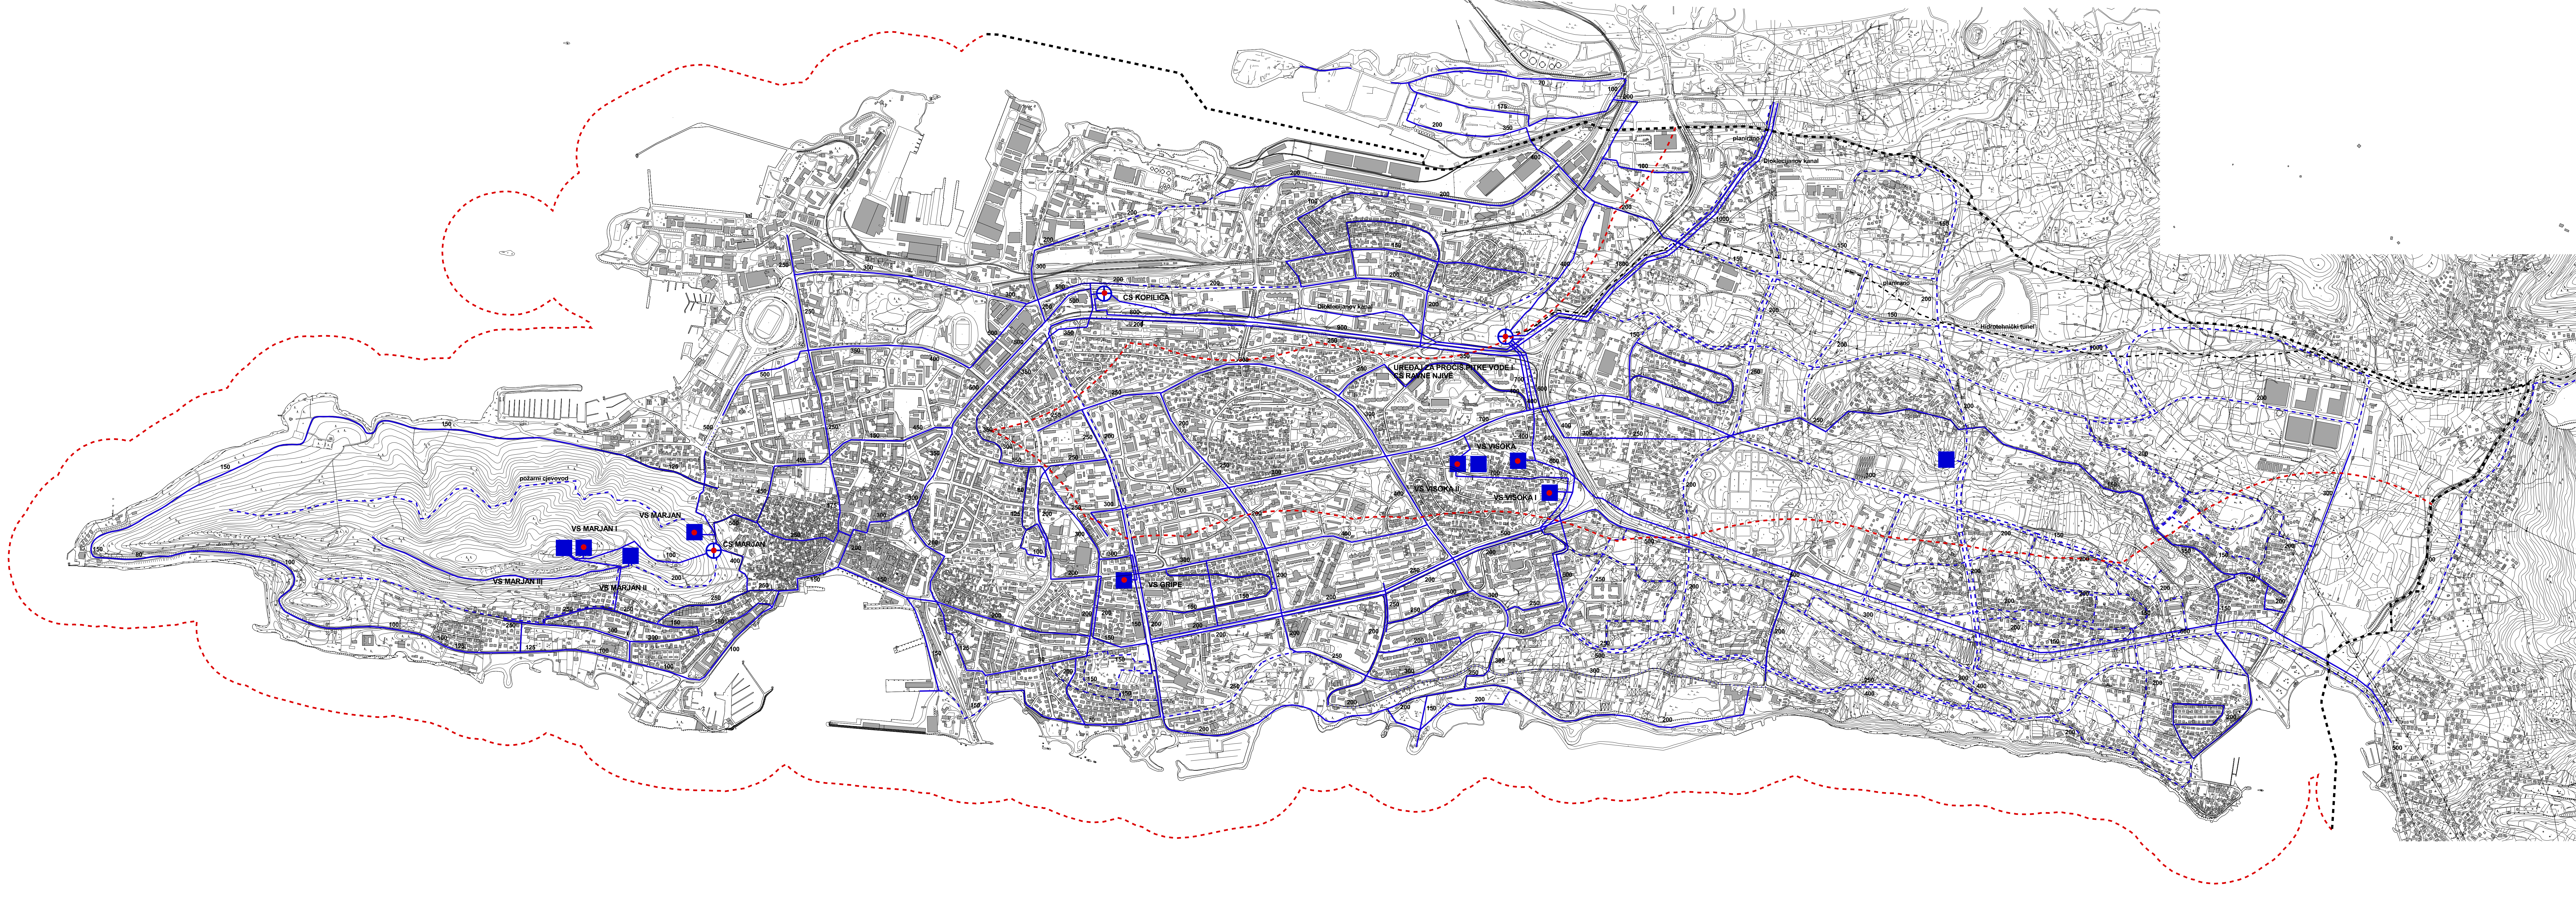

- Granice**
- obuhvat GUP-a
 - zaštićeno obalno područje mora
- Vodoopskrba**
- VODOOPSKRBNI SUSTAV**
- postojeći vodoopskrbni cjevovod
 - planirani vodoopskrbni cjevovod
 - rekonstrukcija vodoopskrbnog cjevovoda
 - planirani dovod vode sa Cetine
- postojeća vodosprema
- planirana vodosprema
- postojeća crpna stanica
- planirana crpna stanica

GENERALNI URBANISTIČKI PLAN SPLITA

3. Prometna i komunalna infrastruktura mreža

3.d Vodoopskrbni sustav
mj. 1 : 10 000

Županija splitsko-dalmatinska	Grad Split
Naziv prostornog plana:	Generalni urbanistički plan Splita
Naziv kartografskog prikaza:	Vodnogospodarski sustav, vodoopskrba
Broj kartografskog prikaza:	3.d
Mjerilo kartografskog prikaza:	1 : 10000
Program mjera za uspređenje stanja u prostoru: "Službeni glasnik Grada Splita", broj 12/03.	Odluka predstavničkog tijela o donošenju plana: "Službeni glasnik Grada Splita", broj 1/06.
Javna rasprava (datum objave): 29.09.2005, "Slobodna Dalmacija"	Javni uvid održan od: 07.10.2005. do: 07.11.2005.
Pečat tijela odgovornog za provođenje javne rasprave:	Odgovorna osoba za provođenje javne rasprave: Ivana Bojić, dia
Suglasnost na plan prema članku 24.26.1.45a. Zakona o prostornom uređenju broj suglasnosti klasa: 350-02/05-01/00779/AU datum: 20.12.2005. godine broj suglasnosti klasa: 350-02/05-04/166 datum: 21.12.2005. godine	
Pravna osoba koja je izradila plan:	GISplan doo Split, URBOS doo Split
Pečat pravne osobe koja je izradila plan:	Odgovorna osoba: mr. Goran Berlogi, dia Gordana Radman, dia
Voditelj plan:	mr. Goran Berlogi, dia, pročelnik Službe za prostorno planiranje Grada Splita
Koordinatori plan:	Branko Poljanec, dg, član Poglavarstva Grada Splita, Gordana Radman, dia, Damir Vujčić, dia
Stručni tim u izradi plana: Služba za prostorno planiranje Grada Splita dr. Robert Pejić, dia Maja Aljović, dia Franka Čaradon, oec Vera Čurman, dg Edvard Kolačić, dia Branka Mimica, dia Egon Palerčić, dg Dražan Plavčić, dia Nada Turčević, arh. teh. Bodnar Grgurević, arh. teh. Vinko Modrić, arh. teh.	GISplan doo Split mr. Goran Berlogi, dia Ines Berlogi, dia Dana Marčević, oec mr. Maja Marčević, prof. soc. Jana Kovačević, dia Mirjana Stojanac, arh. teh.
URBOS doo Split Gordana Radman, dia Hrvoje Bota, dia Lana Buljović, dg Davor Husarman, dia Maja Knežević, dg Katarina Pulić, dia mr. Zoran Radman, prof. Seka Roje, arh. teh.	
Pečat predstavničkog tijela:	Predsjednik predstavničkog tijela: Željko Jerkov
Istovjetnost prostornog plana s izvornikom ocrta:	Pečat nadležnog tijela: