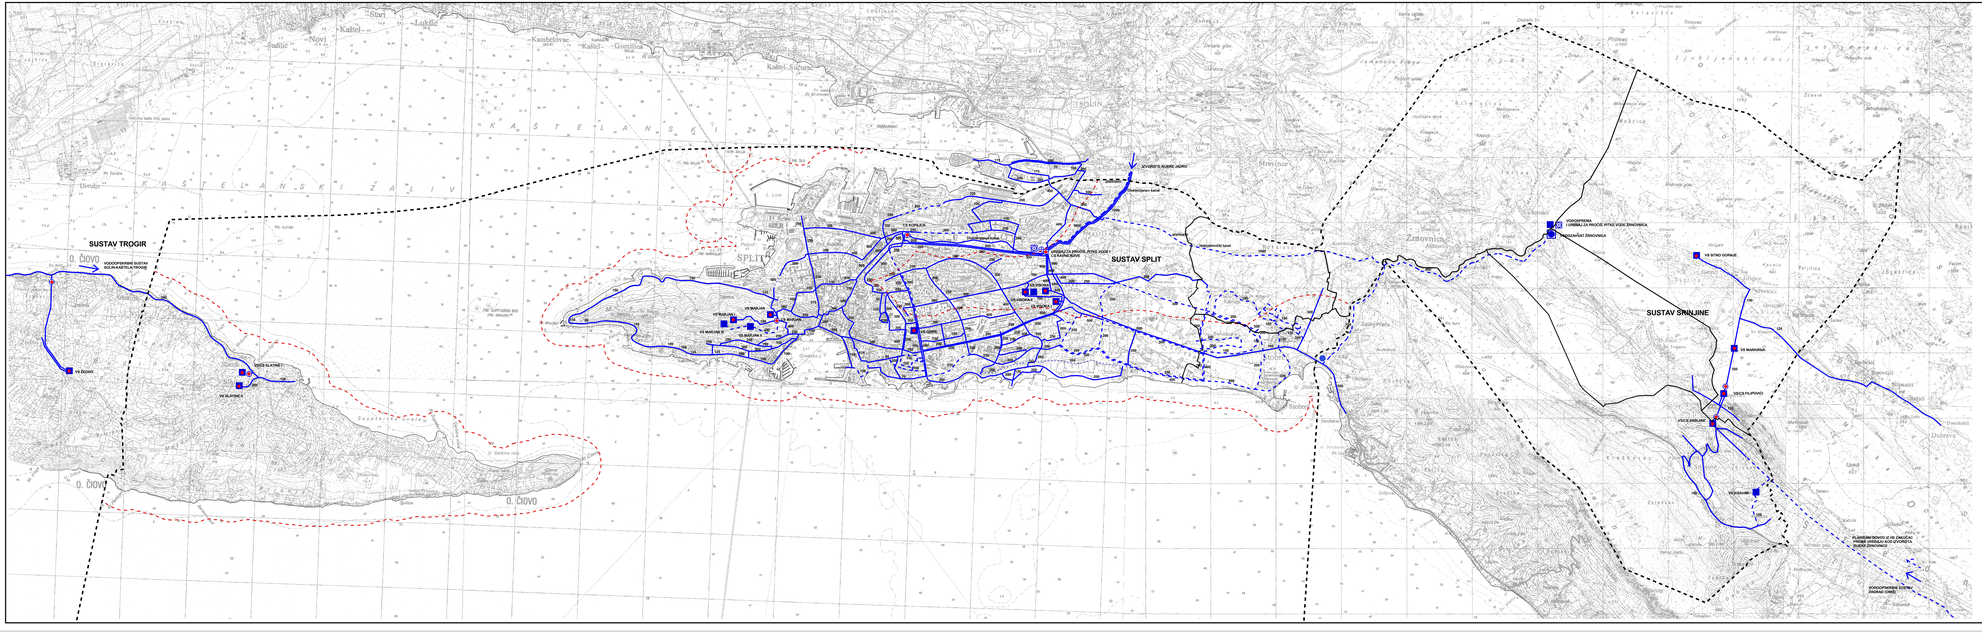

Granice

- obuhvat Prostornog plana
- granica naselja
- zaštićeno obalno područje mora

Vodoopskrba

- postojeći vodoopskrbni cjevovod
- planirani vodoopskrbni cjevovod
- rekonstrukcija vodoopskrbnog cjevovoda
- vodozahvat
- postojeća vodosprema
- planirana vodosprema
- uređaj za pročišćavanje pitke vode
- postojeća crpna stanica
- planirana crpna stanica
- distribucijsko-regulacijski objekt

PROSTORNI PLAN UREĐENJA GRADA SPLITA

2.4. Infrastrukturni sustavi

Vodnogospodarski sustav

mj. 1 : 25 000

Županija splitsko-dalmatinska	**Grad Split**
Naziv prostornog plana:	Prostorni plan uređenja Grada Splita
Naziv kartografskog prikaza:	Vodnogospodarski sustav, vodoopskrba
Broj kartografskog prikaza: 2.4	**Mjerilo kartografskog prikaza:** 1 : 25000
Program mjera za unapređenje stanja u prostoru: "Službeni glasnik Grada Splita", broj 12/03.	**Odluka predstavničkog tijela o donošenju plana:** "Službeni glasnik Grada Splita", broj 31/05.
Javna rasprava (datum objave): 13.06.2003. (Slobodna Dalmacija)	**Javni uvid održan** **od:** 23.06.2003. **do:** 31.07.2003.
Ponovljena javna rasprava (datum objave): 09.08.2005. (Slobodna Dalmacija)	**Ponovljeni javni uvid održan** **od:** 17.08.2005. **do:** 31.08.2005.
Pečat tijela odgovornog za provođenje javne rasprave:	**Odgovorna osoba za provođenje javne rasprave:** Ivana Bojić, dia
Suglasnost na plan prema članku 24. i 45a. Zakona o prostornom uređenju	
broj suglasnosti klasa: 350 - 02/05 - 01/00719 **broj suglasnosti klasa:** 350 - 02/05 - 04/169	**datum:** 22. 11. 2005. **datum:** 24. 11. 2005.
Pravna osoba koja je izradila plan:	GIŠplan doo Split, URBOS doo Split
Pečat pravne osobe koja je izradila plan: **GIŠplan, d.o.o. građevinarstvo, projektiranje, nadzor, inženjerski biro, mentorski biro, usluge Split**	**Odgovorna osoba:** mr Gojko Berlengi, dia Gordana Radman, dia
Vodilni plan: mr Gojko Berlengi, dia, dr Robert Pepić, dia, pročelnik Službe za prostorno planiranje Grada Splita	
Koordinator plana: Branko Poljanić, dig, dipl Prgiparstva Grada Splita, Gordana Radman, dia	
Stručni tim u izradi plana: Služba za prostorno planiranje Grada Splita dr Robert Pepić, dia Maja Arjanović, dia Ivana Bojić, dia Vera Damjanović, dig Eduard Kalafat, dia Branko Poljanić, dig Egon Pakarović, dipl. ing. prom. Grašen Pejković, dia Ivana Pilić, dipl. ing. Božidar Grgurević, arh. teh. Vinka Mikulić, arh. teh.	GIŠplan doo Split mr Gojko Berlengi, dia Ivan Berlengi, dia Gordana Radman, dia mr Maja Marković, prof. soc. Janja Novaković, dia Mirjana Stojanac, arh. teh.	URBOS doo Split Gordana Radman, dia Hrvoje Brčić, dia Ivan Ćurković, dia Davor Hajdinjak, dia Maja Marčeca, dipl. oec. Ivan Radman, dia mr Zoran Radman, prof Seka Rizja, arh. teh.
Pečat predstavničkog tijela:	**Predsjednik predstavničkog tijela:** Željko Jerkov
Istovjetnost prostornog plana s izvornikom ovjerava:	**Pečat nadležnog tijela:**